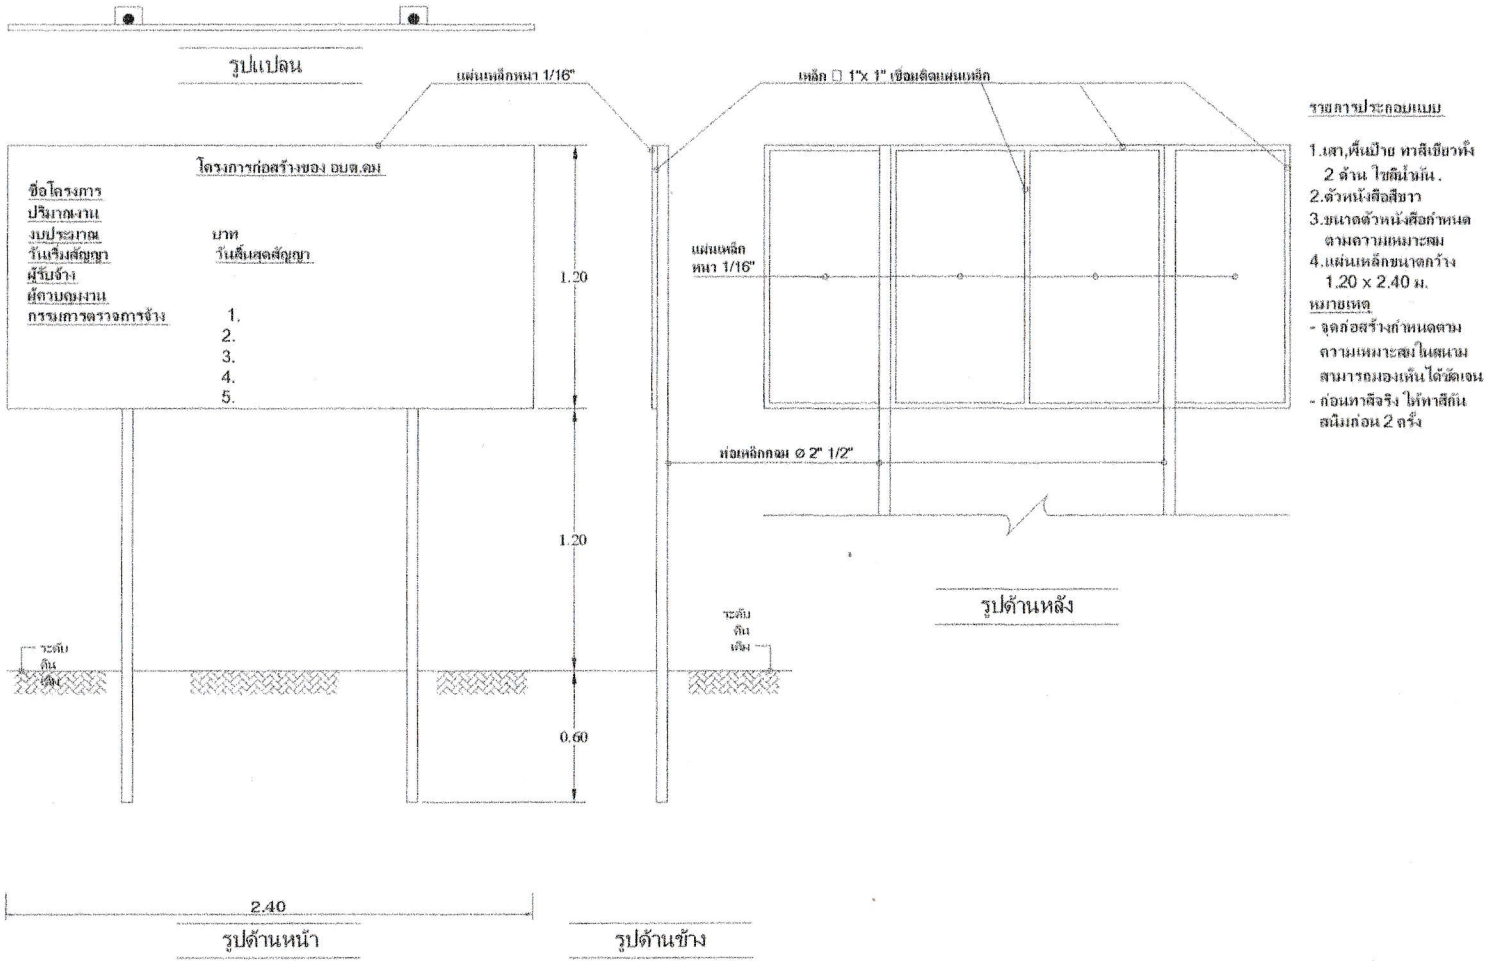

โครงการ	สถานที่	บ้านภูมิโปน หมู่ที่ 6 สายบ้านนางสบี ราชรักษ์ ต.ดม อ.สังขะ จ.สุรินทร์	ริศวกร	นายประเสริฐ จัตุรภัทร ภย. 10175		เห็นชอบ	นางสาวมยุรี สุวรรณราช ปลัด อบต.ดม		Draw No.	TOTAL
ลงหินคลุก	หน่วยงาน	องค์การบริหารส่วนตำบลดม								
	เขียนแบบ	นายนิรันดร์ อุ่นเนื้อ นายช่างโยธาชำนาญงาน	ตรวจ	นายเสถียร ยุพการณ์ ผู้อำนวยการกองช่าง		อนุมัติ	นางสาวมยุรี สุวรรณราช ปลัด อบต.ดม ปฏิบัติหน้าที่ นายก อบต.ดม			