


ทิศเหนือ

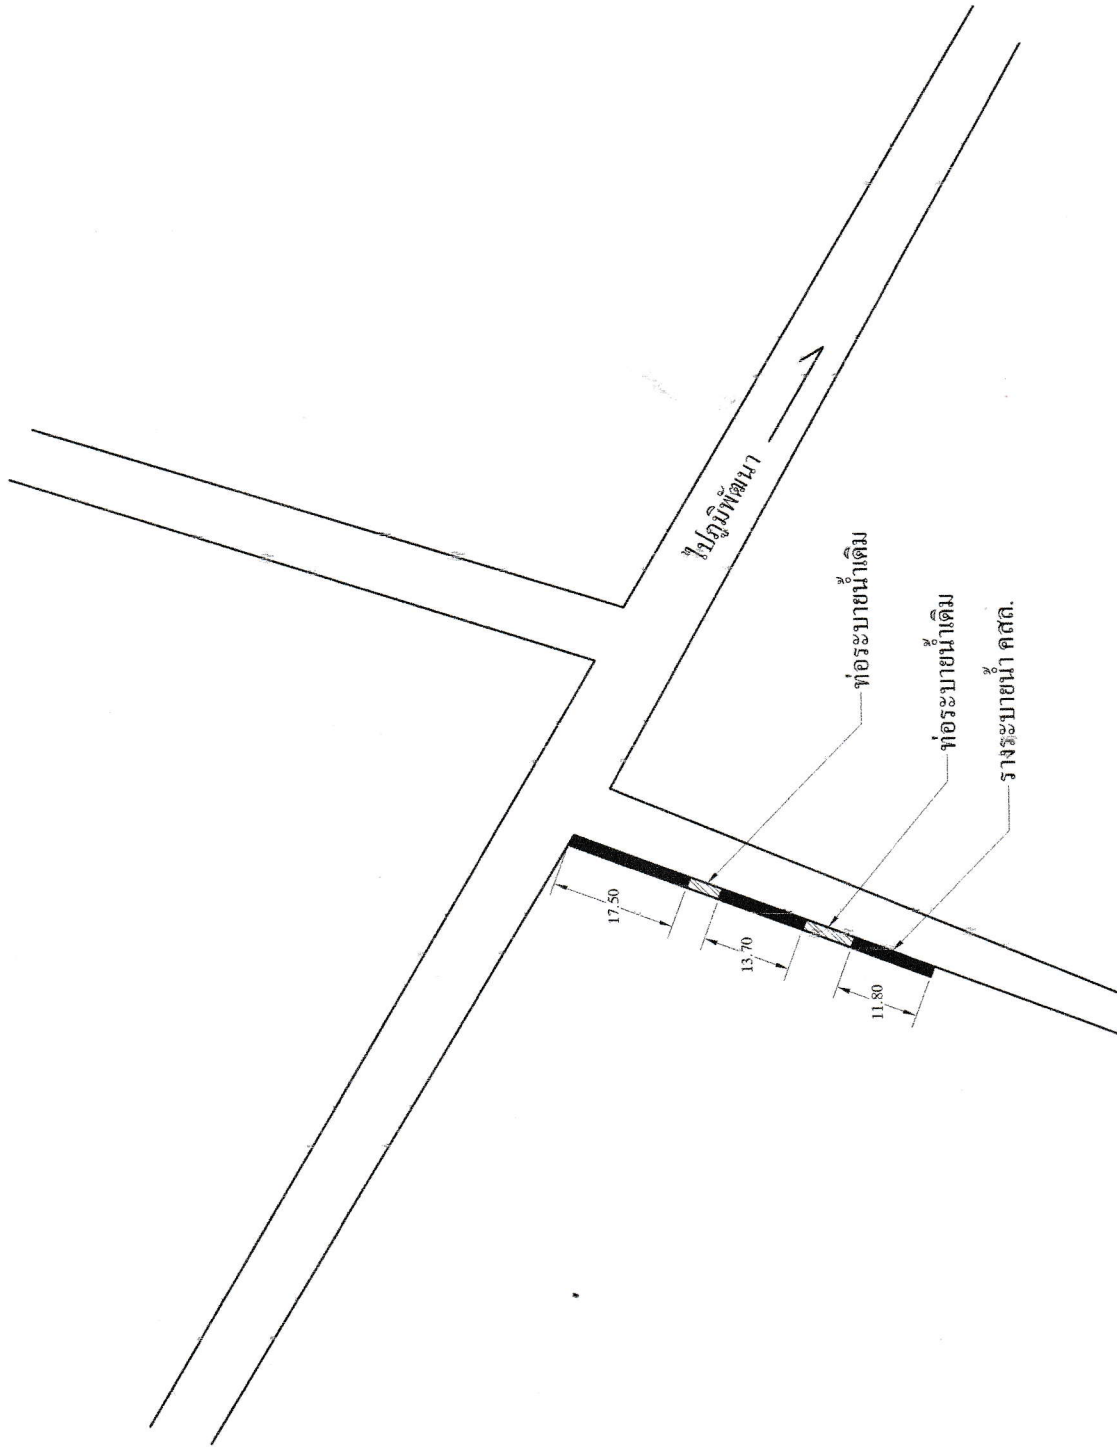

โครงการ วางระบายน้ำ คสล.	สถานที่	บ้านภูมิคด หมู่ที่ ๕ ตำบลบ้านทราย อำเภอ บึงสามพัน จังหวัด นครราชสีมา	วิศวกร	นายประเสริฐ จิตร์ภัทร ภ.บ. 10175	เห็นชอบ	นางสาวมยุรี สุวรรณราช ปลัด อบต.ตม	Draw No.	TOTAL
	หน่วยงาน เขียนแบบ	องค์การบริหารส่วนตำบล นายณัฐวัฒน์ อุ้นเหนือ นายช่างโยธาชำนาญงาน	ตรวจสอบ	นายเสถียร อู่พการณ์ ผู้อำนวยการกองช่าง	อนุมัติ	นางสาวมยุรี สุวรรณราช ปลัด อบต.ตม		