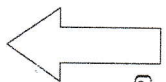
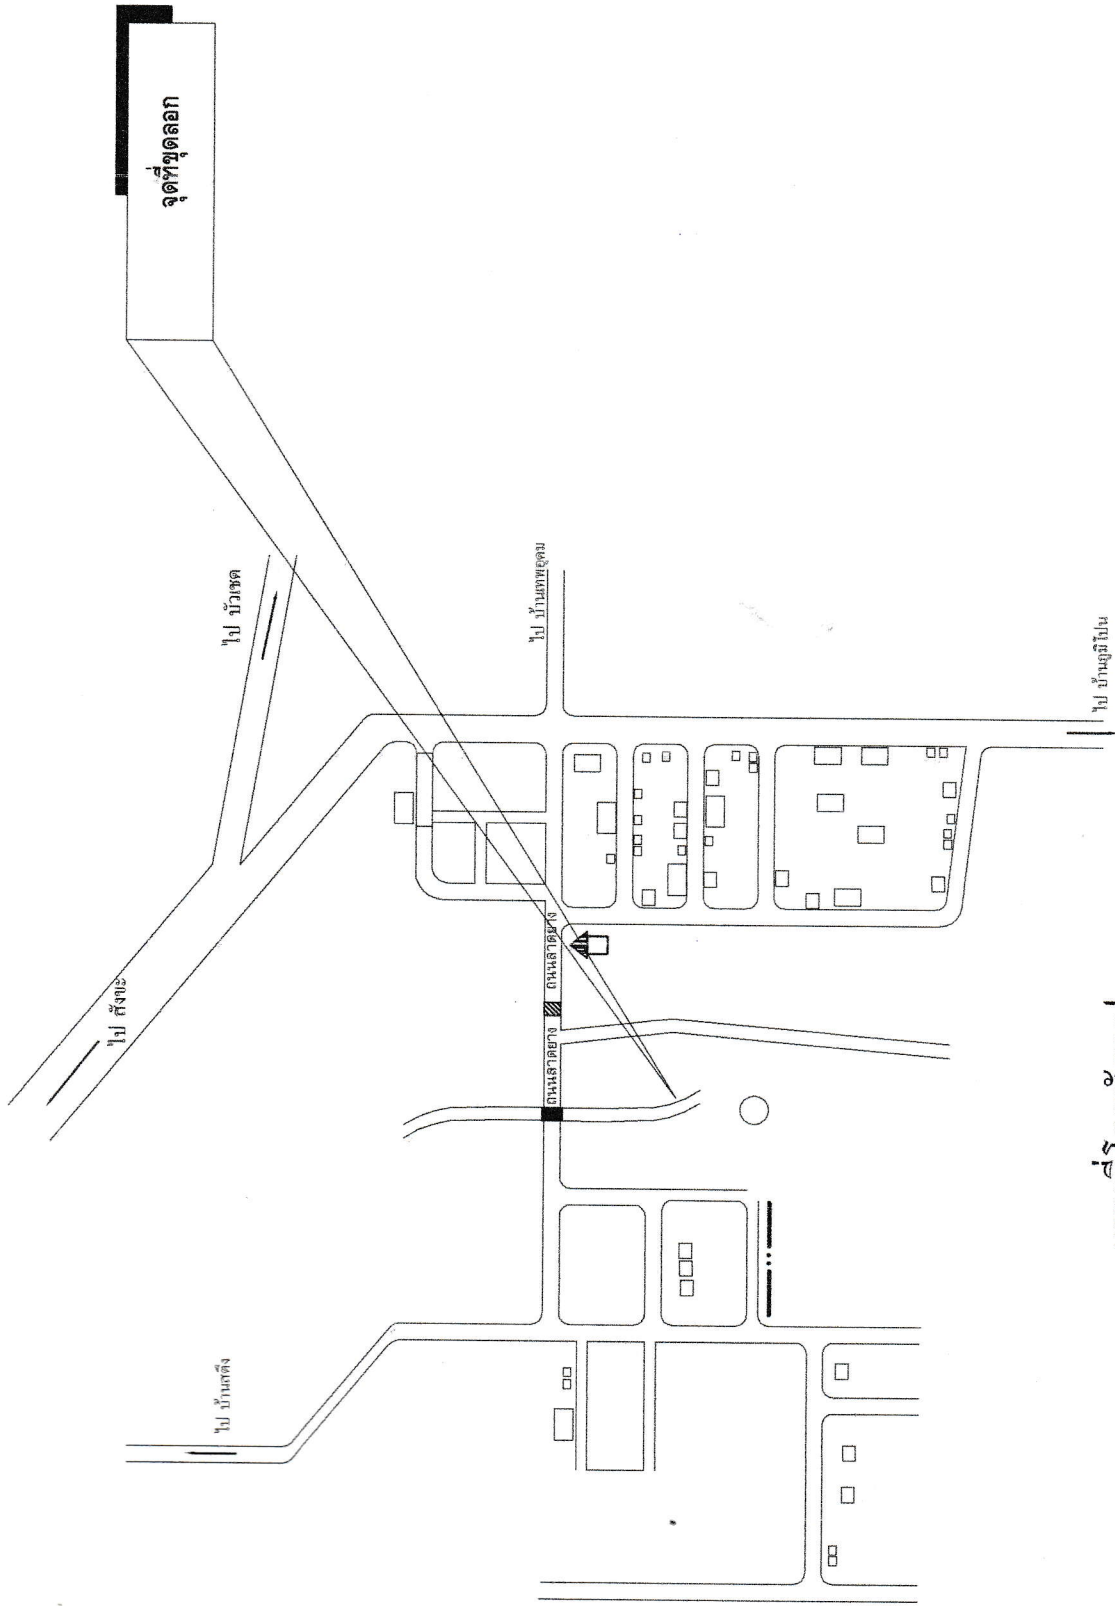


ทิศเหนือ

แผนที่โดยสังเขป

โครงการ	สถานที่	บ้านตม หมู่ที่ 1 ต.ตม อ.สังขะ จ.สุรินทร์	ตรวจ	นายเสถียร สุพการณ์	ผู้อำนวยการกองช่าง	Draw No.	TOTAL
ขุดลอกคลองส่งน้ำลำห้วยแสน	หน่วยงาน	องค์การบริหารส่วนตำบลตม	เห็นชอบ	นางสวามศรี สุวรรณราช	ปลัด อบต.ตม		
	เขียนแบบ	นายธีรภัทร์ ภู่น้อย	อนุมัติ	นางสวามศรี สุวรรณราช	ปลัด อบต.ตม - ปฏิบัติหน้าที่ นายก อบต.ตม		
		นายช่างโยธาชำนาญงาน					

Handwritten signatures and initials in blue ink.