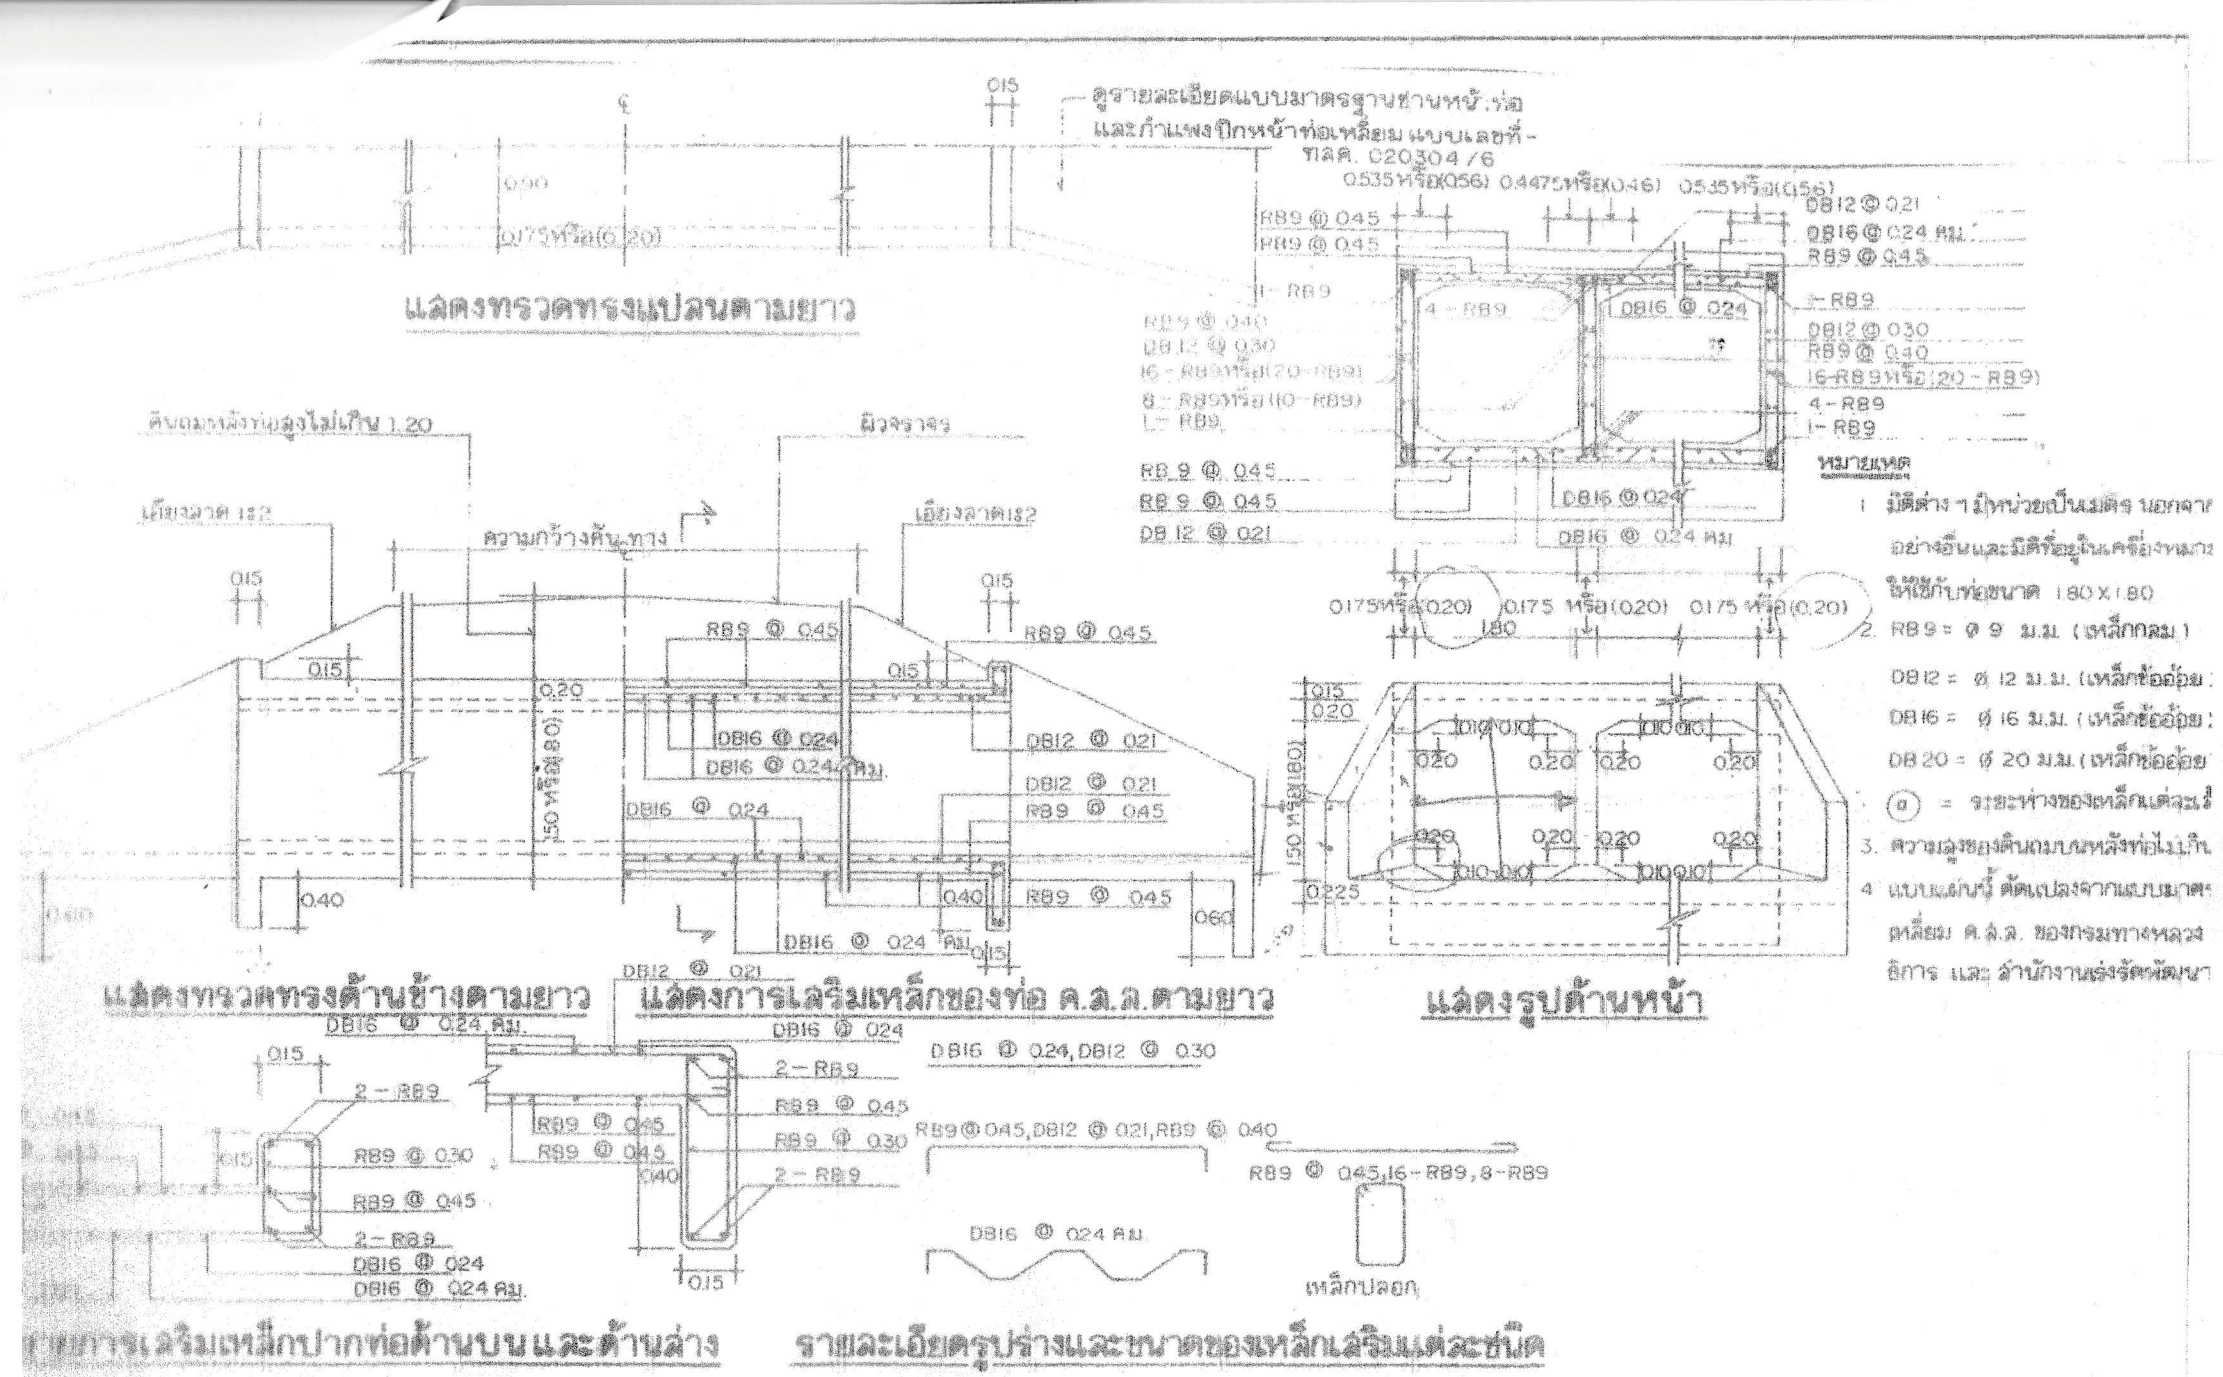

แสดงการเสริมเหล็กปากท่อด้านบนและด้านล่าง

รายละเอียดรูปร่างและขนาดของเหล็กเสริมแต่ละชนิด

โครงการ	สถานที่	บ้านภูมิพัฒนา หมู่ที่ 12 ต.ดม อ.สังขะ จ.สุรินทร์	วิศวกร	นายประเสริฐ จัตุรภัทร ภย. 10175		เห็นชอบ	นางสาวมยุรี สุวรรณราช ปลัด อบต.ดม		Draw No.	TOTAL
ก่อสร้างท่อคลอดเหลี่ยม	หน่วยงาน	องค์การบริหารส่วนตำบลดม								
	เขียนแบบ	นายนิรันดร์ อุ่นเนื้อ นายช่างโยธาชำนาญงาน	ตรวจ	นายเสถียร ยุพการณ์ ผู้อำนวยการกองช่าง		อนุมัติ	นางสาวมยุรี สุวรรณราช ปลัด อบต.ดม ปฏิบัติหน้าที่ นายก อบต.ดม			