


รวมวางท่อระบายน้ำ ขนาด dia 0.40 x 1.00 เมตร
จำนวน 36 ท่อน

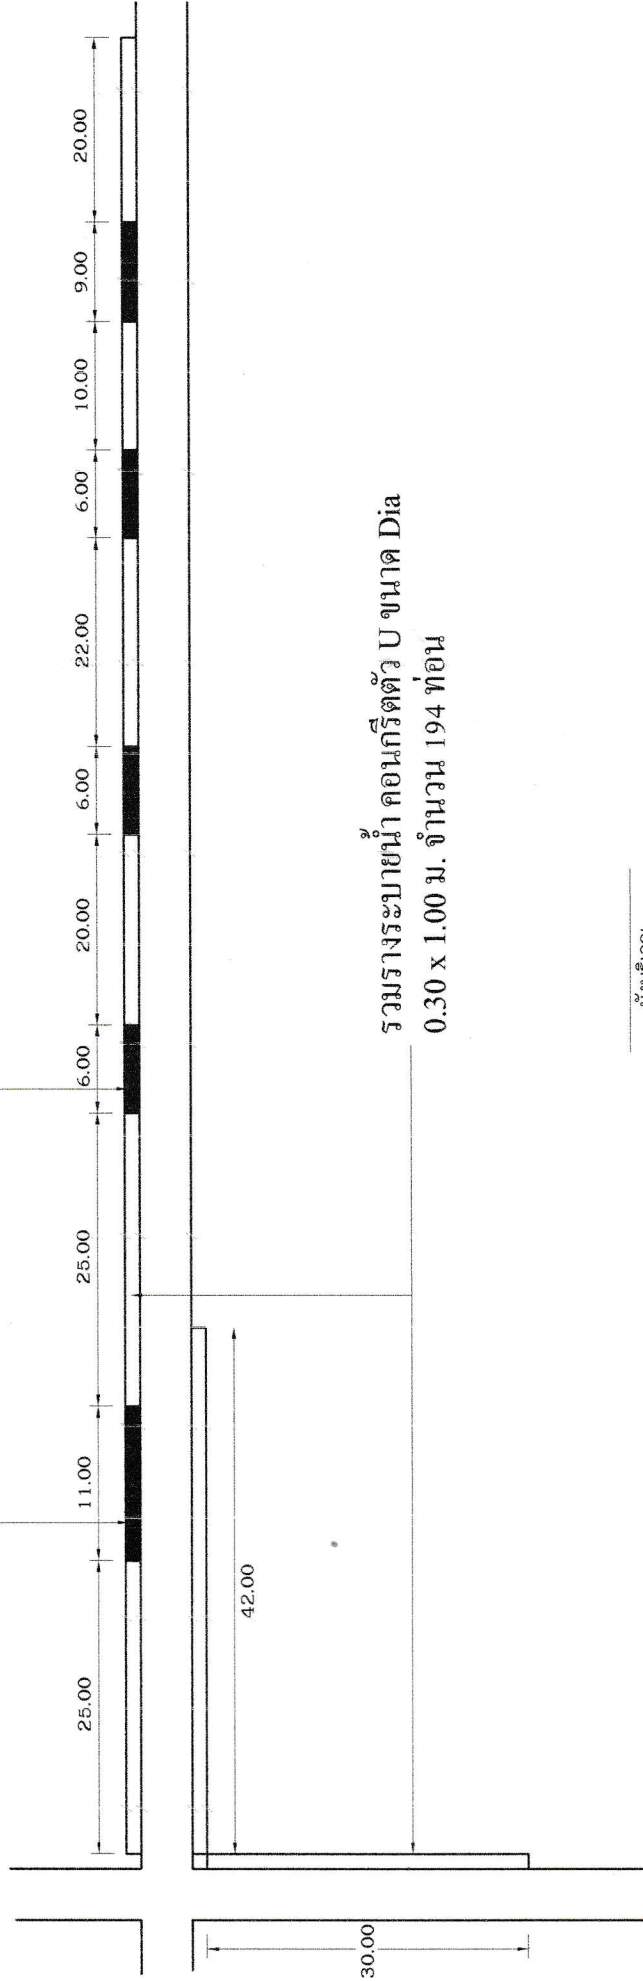

รวมวางระบายน้ำ คอนกรีตตัว U ขนาด Dia
0.30 x 1.00 ม. จำนวน 194 ท่อน

ผังบริเวณ

โครงการ	สถานที่	บ้านต้นตอ หมู่ที่ 10 ตำบลม อภิบาลสังขะ จังหวัดสุรินทร์	วิศวกร	นายประเสริฐ จิตต์มิตร ภ.ย. 10175	เห็นชอบ	นางสามยี่ สุวรรณราช ปลัด อบต.คณ	Draw No.	TOTAL
ก่อสร้างระบายน้ำ คลส.	หน่วยงาน เขียนแบบ	องค์การบริหารส่วนตำบล นายจักรินทร์ อุ่นเชื้อ นายช่างโยธาชำนาญงาน	ตรวจ		๒๕		๑	