

ตารางแสดงวงเงินงบประมาณที่ได้รับจัดสรรและราคากลางในงานจ้างก่อสร้าง

1. โครงการ โครงการตกแต่งภายในอาคารที่ทำการ องค์การบริหารส่วนตำบล ตำบล อำเภอสังขะ จังหวัดสุรินทร์

2. หน่วยงานเจ้าของโครงการ กองช่าง องค์การบริหารส่วนตำบล

3. วงเงินงบประมาณที่ได้รับจัดสรร 500,000.- บาท (-ห้าแสนบาทถ้วน-)

4. ลักษณะงาน (โดยสังเขป)

โครงการตกแต่งภายในอาคารที่ทำการ องค์การบริหารส่วนตำบล ตำบล อำเภอสังขะ จังหวัดสุรินทร์ อาคาร 3 ชั้น ขนาดกว้าง 20 เมตร ยาว 25 เมตร พร้อมติดตั้งป้ายประชาสัมพันธ์ โครงการ จำนวน 1 ป้าย (รายละเอียดอื่นๆ ตามแบบรูปที่ อบต.คม กำหนด)

5. ราคากลางคำนวณ ณ วันที่ ๓ มีนาคม 2568 เป็นเงิน 500,000.- บาท (-ห้าแสนบาทถ้วน-)

6. บัญชีประมาณการราคากลาง ใบประมาณราคา โครงการตกแต่งภายในอาคารที่ทำการ องค์การบริหาร ส่วนตำบล ตำบล อำเภอสังขะ จังหวัดสุรินทร์

6.1 แบบ ปร.4

6.2 แบบ ปร.5

7. รายชื่อคณะกรรมการกำหนดราคากลาง ประกอบด้วย

1. นางอุทัยวรรณ แรงหาญ ตำแหน่ง ผู้อำนวยการกองคลัง	ประธานกรรมการ
2. นางสาวรจนา มาลัย ตำแหน่ง เจ้าพนักงานธุรการปฏิบัติงาน	กรรมการ
3. นายนิรันดร์ อุ่นเนื้อ ตำแหน่ง นายช่างโยธาชำนาญงาน	กรรมการ

สรุปผลการประมาณราคาค่าก่อสร้าง

งานประมาณราคา
แบบ ปร.5 แผ่นที่ 1/2

ประเภทงาน โครงการตกแต่งภายในอาคารที่ทำการองค์การบริหารส่วนตำบลม อ.สังขะ จ.สุรินทร์

สถานที่ องค์การบริหารส่วนตำบลม อ.สังขะ จ.สุรินทร์

อาคาร 3 ชั้น ขนาดกว้าง 20 เมตร ยาว 25 เมตร พร้อมติดตั้งป้ายประชาสัมพันธ์ โครงการ จำนวน 1 ป้าย

(รายละเอียดอื่น ๆ ตามแบบรูปที่องค์การบริหารส่วนตำบลกำหนด)

หน่วยงานออกแบบและประมาณราคา กองช่างองค์การบริหารส่วนตำบลม

ประมาณราควันที่ 3 เดือน มีนาคม พ.ศ. 2568

ลำดับที่	รายการ	ค่าวัสดุ และค่าแรงงาน	Factor F	จำนวนเงิน	หมายเหตุ
1	ประเภทงานอาคาร	382,180.00	1.3091	500,311.84	
					- เงินประกันผลงานหัก 0 %
					- เงินล่วงหน้าจ่าย 0 %
					- ดอกเบี้ยเงินกู้ 7 % ต่อปี
					- ภาษีมูลค่าเพิ่ม 7 %
รวมค่าก่อสร้างเป็นเงินงบประมาณ				500,311.84	
คิดเป็นเงินประมาณ				500,000.00	
ตัวอักษร (หน้าแผนภาพถั่ว)					

ขนาดหรือพื้นที่

- ตร.ม.

เฉลี่ยราคาประมาณ

- บาท/ตร.ม.

ลงชื่อ.....ผู้ประมาณการ

(นายนิรันดร์ อุ่นเนื้อ)

นายช่างโยธาชำนาญงาน

ตรวจ.....

(นายนิรันดร์ อุ่นเนื้อ)

นายช่างโยธาชำนาญงาน รักษาราชการแทน

ผู้อำนวยการกองช่าง

เห็นชอบ.....

(นางสาวมยุรี สุวรรณราช)

ปลัดองค์การบริหารส่วนตำบลม

อนุมัติ.....

(นายอภิวัฒน์ พัทธทรัพย์)

นายกองค์การบริหารส่วนตำบลม

คณะกรรมการกำหนดราคากลางได้ตรวจสอบแล้ว

เห็นชอบให้ประมาณราคานี้เป็นราคากลาง

ลงชื่อ.....ประธานกรรมการ

(นางอุทัยวรรณ แรงหาญ)

ผู้อำนวยการกองคลัง

ลงชื่อ.....กรรมการ

(นางสาวจนา มาลัย)

เจ้าพนักงานธุรการชำนาญงาน

ลงชื่อ.....กรรมการ

(นายนิรันดร์ อุ่นเนื้อ)

นายช่างโยธาชำนาญงาน

ระบอบงานโครงการตามแนวทางในการจัดการองค์การบริหารส่วนตำบล อ.สังขละ จ.สุรินทร์

สถานที่ องค์การบริหารส่วนตำบลมอ.สังขะ จ.สุรินทร์

ประมาณราคาโดย นายนิรันดร์ จันทะ


ตำแหน่ง นายช่างโยธา

[illegible]






แผนี่โดยสังเขป
NOT TO SCALE

โครงการ	สถานที่	องค์การบริหารส่วนตำบล อ.สังขะ จ.สุรินทร์	วิศวกร	นายสิทธิโชค สรรักษ์ สช. 7315		เห็นชอบ	นางสาวมณี สุวรรณราช ปลัด อบต.ค.		Draw No.	TOTAL
	หน่วยงาน	องค์การบริหารส่วนตำบล								
โครงการตกแต่งภายในอาคาร	เขียนแบบ	นางฉวีรัตน์ อุ้นเชื้อ นายช่างโยธาชำนาญงาน	ตรวจ	นายณัฐวัฒน์ อุ่นเชื้อ นายช่างโยธาชำนาญงาน วิทยาลัยการอาชีพ สุรินทร์ ๔2001วธย ๖		อนุมัติ	นายอภิวรรณ พัวถาวรพงศ์ นายก อบต.ค.			

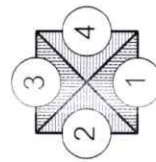

Scale

 โครงการ	สถานที่	องค์การบริหารส่วนตำบล อ.สังขะ จ.สุรินทร์		นายสิทธิโชค สมหาธิราช สช. 7315		เห็นชอบ	นางสาวสุรีย์ สุวรรณพร ปลัด อบต.ค.		TOTAL
	หน่วยงาน	องค์การบริหารส่วนตำบล							
โครงการตกแต่งภายในอาคาร	เขียนแบบ	นายนิรันดร์ อุ่นน้อย		นายนิรันดร์ อุ่นน้อย นายช่างโยธาชำนาญงาน ฝ่ายงานโยธา อบต.ค.	อนุมัติ	นายก อบต.ค.		TOTAL	

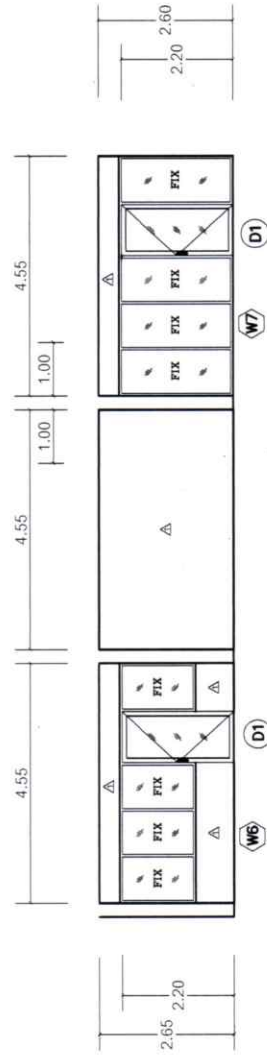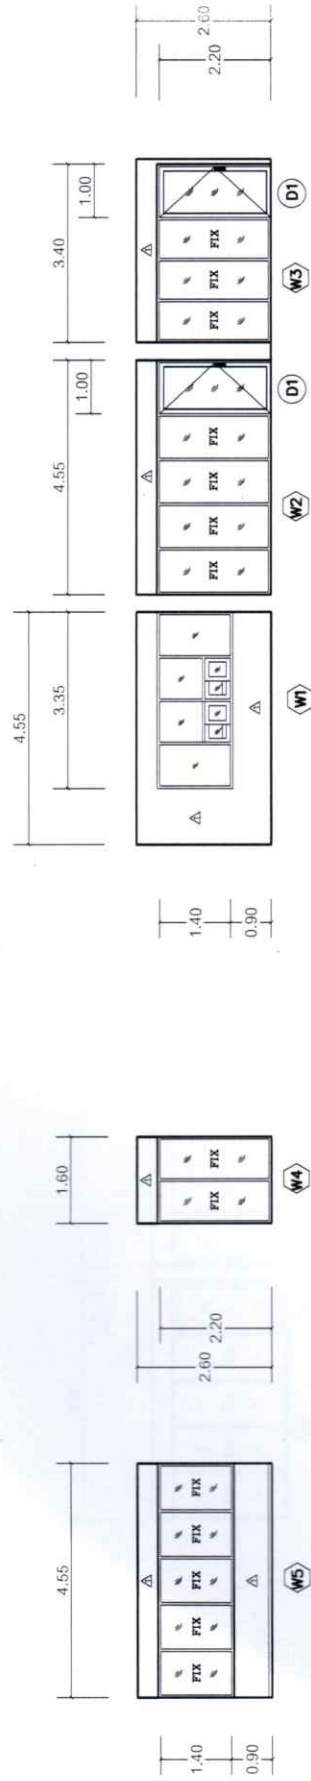


1 - ผนังยิปซัมบอร์ดหนา 9 มม. คร่าวเหล็กชุบสังกะสี สองด้าน ฉาบเรียบ

โครงการ	สถานที่	องค์การบริหารส่วนตำบล อ.สังขะ จ.สุรินทร์	วิศวกร	นายสิทธิโชค สมานรักษ์ สย. 7315	เห็นชอบ	นางสาวมณี สุวรรณราช ปลัด อบต.ตม	Draw No.	TOTAL
โครงการตกแต่งภายในอาคาร	หน่วยงาน เขียนแบบ	องค์การบริหารส่วนตำบล นายนิรันดร์ อุ้นเหนือ นายช่างโยธาชำนาญงาน	ตรวจ	นายนิรันดร์ อุ้นเหนือ นายช่างโยธาชำนาญงาน ผู้ชำนาญการก่อสร้าง	อนุมัติ	นายอภิวัดน์ พัวพักรพงศ์ นายก อบต.ตม	6	




โครงการ	สถานที่	องค์การบริหารส่วนตำบล อสังขะ จ.สุรินทร์	วิศวกร	นายสิทธิโชค สمانธิรักษ์ สย. 7315	เห็นชอบ	นางสาวมยุรี สุวรรณพร ปลัด อบต.ม	Draw No.	TOTAL
	หน่วยงาน	องค์การบริหารส่วนตำบลม		นายณัฏฐ์ อุ่นเนื้อ นายช่างโยธาฯ อบต.ม	อนุมัติ	นายอภิวัฒน์ พันทิพรพงศ์ นายก อบต.ม		
โครงการตกแต่งภายในอาคาร	เขียนแบบ	นายณัฏฐ์ อุ่นเนื้อ	ตรวจ					
		นายช่างโยธาชำนาญงาน						

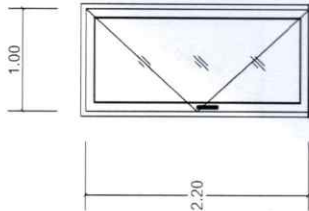


ประตูบานเปิด 1:50 (D1)

กรอบบาน วงกบ อลูมิเนียมยวขาว หน้า 1.2 มม.
กระจกใส หน้า 5 มม.
อุปกรณ์เปิด-ปิดครบชุด

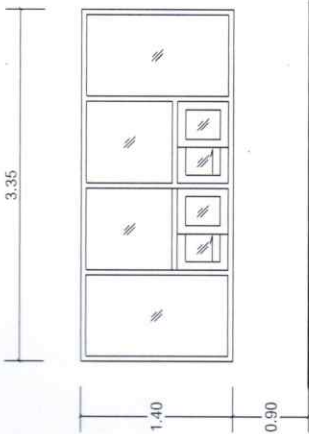


หน้าต่างบานเลื่อน 1:50 (W1)

กรอบบาน วงกบ อลูมิเนียมยวขาว หน้า 1.2 มม.
กระจกใส หน้า 5 มม.
อุปกรณ์เปิด-ปิดครบชุด

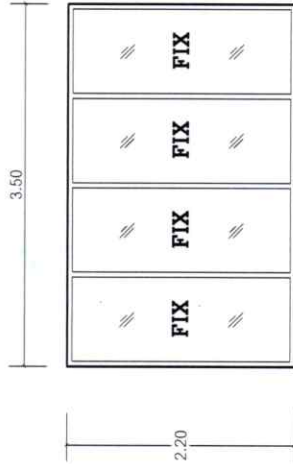


ช่องแสง 1:50 (W2)

กรอบบาน วงกบ อลูมิเนียมยวขาว หน้า 1.2 มม.
กระจกใส หน้า 5 มม.

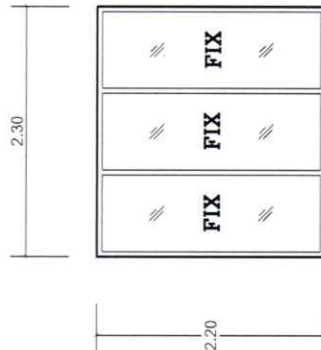


ช่องแสง 1:50 (W3)

กรอบบาน วงกบ อลูมิเนียมยวขาว หน้า 1.2 มม.
กระจกใส หน้า 5 มม.

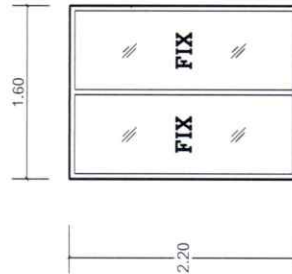

ช่องแสง 1:50 (W4)


กรอบบาน วงกบ อลูมิเนียมยวขาว หน้า 1.2 มม.
กระจกใส หน้า 5 มม.

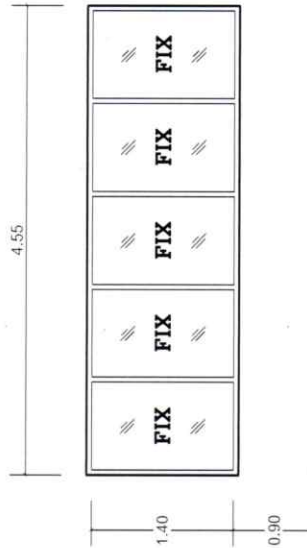

ช่องแสง 1:50 (W5)


กรอบบาน วงกบ อลูมิเนียมยวขาว หน้า 1.2 มม.
กระจกใส หน้า 5 มม.

โครงการ	สถานที่	องค์การบริหารส่วนตำบล	องค์การบริหารส่วนตำบล	วิศวกร	นายสิทธิโชค สมนักษ์ สย. 7315 นายธีรวัชร อุ่นน้อย นายธีรวัชร อุ่นน้อย นายธีรวัชร อุ่นน้อย	เห็นชอบ	นางสาวสุรีย์ สุวรรณราช ปลัด อบต.ม.	นายอภินันท์ พัวศิริพงศ์ นายก อบต.ม.	Draw No.	TOTAL
โครงการตกแต่งภายในอาคาร	หน่วยงาน	องค์การบริหารส่วนตำบล	นายธีรวัชร อุ่นน้อย	ตรวจ	นายธีรวัชร อุ่นน้อย	อนุมัติ				
	เขียนแบบ	นายธีรวัชร อุ่นน้อย	นายธีรวัชร อุ่นน้อย							

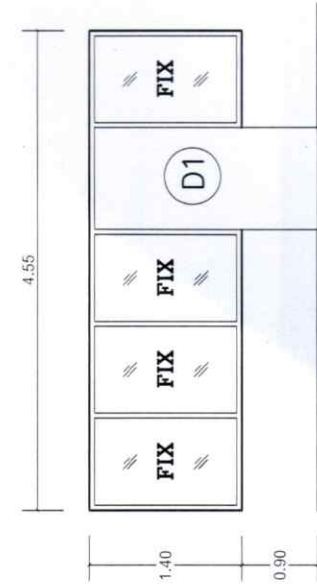


ช่องแสง 1:50 (W6)

กรอบบาน วงกบ อลูมิเนียมยวขาว หน้า 1.2 มม.
กระจกใส หน้า 5 มม.

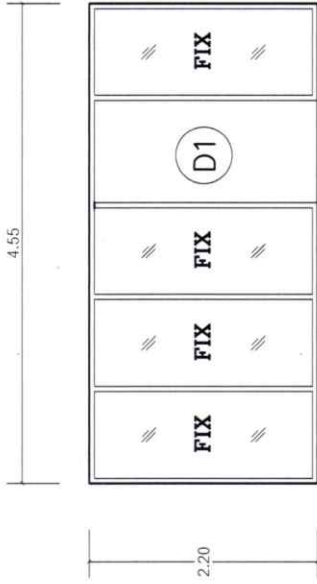


ช่องแสง 1:50 (W7)

กรอบบาน วงกบ อลูมิเนียมยวขาว หน้า 1.2 มม.
กระจกใส หน้า 5 มม.

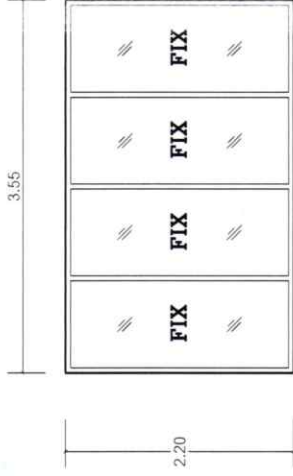

ช่องแสง 1:50 (W8)

กรอบบาน วงกบ อลูมิเนียมยวขาว หน้า 1.2 มม.
กระจกใส หน้า 5 มม.

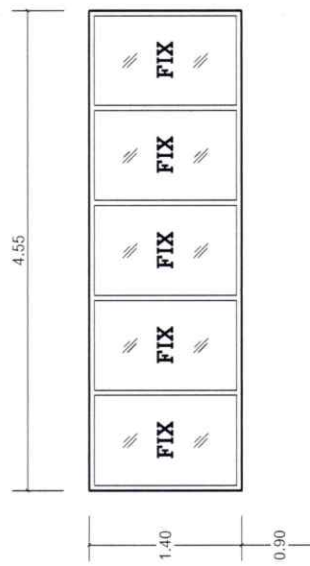

ช่องแสง 1:50 (W9)

กรอบบาน วงกบ อลูมิเนียมยวขาว หน้า 1.2 มม.
กระจกใส หน้า 5 มม.

โครงการ	สถานที่	องค์การบริหารส่วนตำบล	อ.สังขะ จ.สุรินทร์	วิศวกร	นายสิทธิโชค สมานรักษ์ สย. 7315	เห็นชอบ	นางสถามบุรี สุวรรณราช ปลัด อบต.ดม	Draw No.	TOTAL
โครงการตกแต่งภายในอาคาร	หน่วยงาน	องค์การบริหารส่วนตำบล	นายนิรันดร์ อุ่นเนื้อ	ตรวจ	นายนิรันดร์ อุ่นเนื้อ นายช่างเขียนแบบ วิทยาลัยอาชีวศึกษา สุรินทร์	อนุมัติ	นายอภิวัฒน์ พัวพักรพงศ์ นายก อบต.ดม		
เขียนแบบ	นายช่างโยธนาขุนงาน								