

ตารางแสดงวงเงินงบประมาณที่ได้รับจัดสรรและราคากลางในงานจ้างก่อสร้าง

1. โครงการ โครงการวางท่อระบายน้ำ บ้านสตึง หมู่ที่ 4 ตำบลคม อำเภอสงขลา จังหวัดสุรินทร์

2. หน่วยงานเจ้าของโครงการ กองช่าง องค์การบริหารส่วนตำบลคม

3. วงเงินงบประมาณที่ได้รับจัดสรร 71,000.- บาท (-เจ็ดหมื่นหนึ่งพันบาทถ้วน-)

4. ลักษณะงาน (โดยสังเขป)

โครงการวางท่อระบายน้ำ บ้านสตึง หมู่ที่ 4 ตำบลคม อำเภอสงขลา จังหวัดสุรินทร์ วางท่อ PVC ชนิดปลายธรรมชาติ ชั้น 8.5 ขนาด 8 นิ้ว จำนวน 13 ท่อน พร้อมบ่อพักสำเร็จรูป จำนวน 6 บ่อ และวางท่อระบายน้ำคอนกรีต ขนาด dia 0.40x1.00 เมตร จำนวน 8 ท่อน (รายละเอียดอื่นๆตามแบบรูปที่ อบต.คม กำหนด)

5. ราคากลางคำนวณ ณ วันที่ 23 เมษายน 2568 เป็นเงิน 71,000.- บาท (-เจ็ดหมื่นหนึ่งพันบาทถ้วน-)

6. บัญชีประมาณการราคากลาง ใบประมาณราคา โครงการวางท่อระบายน้ำ บ้านสตึง หมู่ที่ 4 ตำบลคม อำเภอสงขลา จังหวัดสุรินทร์

6.1 แบบ ปร.4

6.2 แบบ ปร.5

7. รายชื่อคณะกรรมการกำหนดราคากลาง ประกอบด้วย

- | | | | |
|--------------------------|---------|----------------------------------|---------------|
| 1. นางอุทัยวรรณ แร่งหาญ | ตำแหน่ง | ผู้อำนวยการกองคลัง | ประธานกรรมการ |
| 2. นางสาวอมรา แยมงาม | ตำแหน่ง | นักวิเคราะห์นโยบายและแผนชำนาญการ | กรรมการ |
| 3. นายนิรันดร์ อุ่นเนื้อ | ตำแหน่ง | นายช่างโยธาชำนาญงาน | กรรมการ |

สรุปผลการประมาณราคาค่าก่อสร้าง

ส่วนราชการ องค์การบริหารส่วนตำบลม

งานประมาณราคา

แบบ ปร.5 แผ่นที่ 1/2

ประเภทงาน โครงการวางท่อระบายน้ำ

สถานที่ หมู่ที่ 4 บ้านสตึง ต.ตม อ.สังขะ จ.สุรินทร์

วางท่อ PVC ชนิดปลายธรรมดา ชั้น 8.5 ขนาด 8 นิ้ว จำนวน 13 ท่อน พร้อมบ่อพักสำเร็จรูป จำนวน 6 บ่อ และวางท่อระบายน้ำคอนกรีต

ขนาด dia 0.40x1.00 เมตร จำนวน 8 ท่อน (รายละเอียดอื่นๆตามแบบรูปที่องค์การบริหารส่วนตำบลกำหนด)

หน่วยงานออกแบบและประมาณราคา กองช่างองค์การบริหารส่วนตำบลม

ประมาณราคาวัดที่ 23 เดือน เมษายน พ.ศ. 2568

ลำดับที่	รายการ	ค่าวัสดุ และค่าแรงงาน	Factor F	จำนวนเงิน	หมายเหตุ
1	ประเภทงานอาคาร	54,349.27	1.3091	71,148.62	
					- เงินประกันผลงานหัก 0 %
					- เงินล่วงหน้าจ่าย 0 %
					- ดอกเบี้ยเงินกู้ 7 %ต่อปี
					- ภาษีมูลค่าเพิ่ม 7 %
รวมค่าก่อสร้างเป็นเงินงบประมาณ				71,148.62	
คิดเป็นเงินประมาณ				71,000.00	
ตัวอักษร (เจ็ดหมื่นหนึ่งพันบาทถ้วน)					

ขนาดหรือพื้นที่

- ตร.ม.

เฉลี่ยราคาประมาณ

- บาท/ตร.ม.

ลงชื่อ.....ผู้ประมาณการ

(นายนิรันดร์ อุ่นเนื้อ)

นายช่างโยธาชำนาญงาน

ตรวจ.....

(นายนิรันดร์ อุ่นเนื้อ)

นายช่างโยธาชำนาญงาน รักษาราชการแทน

ผู้อำนวยการกองช่าง

เห็นชอบ.....

(นางสาวมยุรี สุวรรณราช)

ปลัดองค์การบริหารส่วนตำบลม

อนุมัติ.....

(นายอภิวัฒน์ พัวภักดิ์)

นายกองค์การบริหารส่วนตำบลม

คณะกรรมการกำหนดราคากลางได้ตรวจสอบแล้ว

เห็นชอบให้ประมาณราคานี้เป็นราคากลาง

ลงชื่อ.....ประธานกรรมการ

(นางอุทัยวรรณ แรงหาญ)

ผู้อำนวยการกองคลัง

ลงชื่อ.....กรรมการ

(นางสาวอมรา แยมงาม)

นักวิเคราะห์นโยบายและแผนชำนาญการ

ลงชื่อ.....กรรมการ

(นายนิรันดร์ อุ่นเนื้อ)

นายช่างโยธาชำนาญงาน

ประเภทงาน โครงการวางท่อระบายน้ำ
 สถานที่ หมู่ที่ 4 บ้านสตึง ต.คม อ.สังขะ จ.สุรินทร์
 ประมาณราคากว่าวันที่ 23 เดือน เมษายน พ.ศ. 2568
 องค์การบริหารส่วนตำบล

กรมส่งเสริมการปกครองส่วนท้องถิ่น
 กระทรวงมหาดไทย

ที่	รายการ	จำนวน	หน่วย	ค่าวัสดุก่อสร้าง		ค่าแรงงาน		ยอดรวมค่าวัสดุ และค่าแรงงาน	หมายเหตุ
				ราคาหน่วยละ	จำนวนเงิน	ราคาหน่วยละ	จำนวนเงิน		
1	หมวดงานโครงสร้าง								
	-ดินถม	6.00	ลบ.ม.	60.00	360.00		-	360.00	สีบราคา
	-คอนกรีต 1:2:4	3.50	ลบ.ม.	2,018.69	7,065.42	327.00	1,144.50	8,209.92	
	-ทรายรองพื้น	1.00	ลบ.ม.	411.21	411.21	112.00	112.00	523.21	
	-ท่อ PVC ชนิดปลายธรรมดา ขนาด 8 นิ้ว	13.00	ฟุต	1,869.00	24,297.00	560.70	7,289.10	31,586.10	สีบราคา
	-บ่อพักน้ำรูปสี่เหลี่ยม	6.00	ฟุต	185.00	1,110.00	55.50	333.00	1,443.00	สีบราคา
	-ท่อระบายน้ำคอนกรีต ศก. 0.40 x 1.00 ม.	8.00	ฟุต	565.88	4,527.04		-	4,527.04	สีบราคา
	งานรับ คลล และขุดดิน	1.00	เหมา	-	-	7,700.00	7,700.00	7,700.00	สีบราคา
							รวม	54,349.27	

งานท่อลอดคกลม

ท่อ Ø 0.60 ม. X 1.00 ม.

ค่าขุดดิน	0.442 ลบ.ม	17.61	=	7.78 บาท/เมตร
ค่าท่อ			=	411.21 บาท/เมตร
ค่าขนส่ง			=	69.55 บาท/เมตร
ค่าวางและกลบกลับ			=	345.00 บาท/เมตร
ค่าใช้จ่ายรวม			=	833.54 บาท/เมตร
ค่างานต้นทุน			=	833.54 บาท/เมตร

หมายเหตุ

ค่าขนส่งท่อคิดจากการขนโดยรถบรรทุก 10 ล้อ เทียวละ 13 ตัน

ค่าขนส่งขึ้น - ลง คิดเทียวละ 300.- บาท 10 กม.

ค่าขนส่ง	10 กม.	= (..... x 13) + 300	695.46	บาท/เทียวค่าขนส่ง
เฉลี่ย	=	695.46	10	69.55 บาท/เมตร

งานท่อลอดคกลม

ท่อ Ø 0.40 ม. X 1.00 ม.


ค่าขุดดิน	0.212 ลบ.ม	17.61	=	3.73 บาท/เมตร
ค่าท่อ			=	350.00 บาท/เมตร
ค่าขนส่ง			=	72.15 บาท/เมตร
ค่าวางและกลบกลับ			=	140.00 บาท/เมตร
ค่าใช้จ่ายรวม			=	565.88 บาท/เมตร
ค่างานต้นทุน			=	565.88 บาท/เมตร

หมายเหตุ


ค่าขนส่งท่อคิดจากการขนโดยรถบรรทุก 10 ล้อ เทียวละ 13 ตัน

ค่าขนส่งขึ้น - ลง คิดเทียวละ 300.- บาท 10 กม.

ค่าขนส่ง	10 กม.	= (..... x 13) + 300	721.46	บาท/เทียวค่าขนส่ง
เฉลี่ย	=	721.46	10	72.15 บาท/เมตร

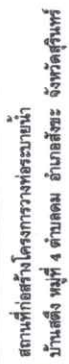

โครงการ	สถานที่	วันที่ 4 ปันเสียง ด.ม. อ.มีละ อ.สุรินทร์	วิศวกร	นายประเสริฐ จัตุจักร ภย. 10175	เห็นชอบ	นางสาวอรรี สุวรรณราช ปลัด อบต.ม	Draw No.	TOTAL
	หน่วยงาน	องค์การบริหารส่วนตำบล	ตรวจ	นายนิรันดร์ อุ่นน้อย นายช่างโยธาชำนาญงาน	อนุมัติ	นายอภิวัฒน์ พัทธการพงศ์ นายก อบต.ม		
โครงการวางท่อระบายน้ำ	เขียนแบบ	นายนิรันดร์ อุ่นน้อย นายช่างโยธาชำนาญงาน						

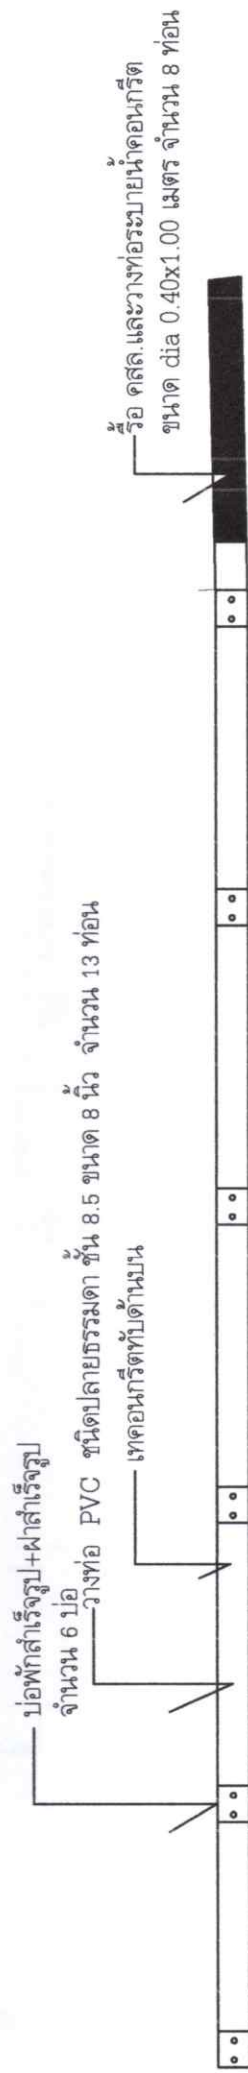


แบบแปลน

รายการประกอบแบบ

1. ก่อนลงมือทำงานผู้รับจ้างต้องแจ้งคณะกรรมการตรวจการจ้างหรือผู้ที่ได้รับการแต่งตั้งให้เป็นผู้ควบคุมงานทราบเสียก่อน
2. จุดเริ่มต้นของโครงการสามารถเปลี่ยนแปลงได้ตามความเหมาะสมกับสภาพพื้นที่หรือสิ่งที่เป็นขวางๆ ได้แต่เมื่อรวมระยะทางแล้วต้องได้ระยะทางตามที่กำหนด
3. จุดวางท่อและจำนวนท่ออาจสามารถเปลี่ยนแปลงได้ตามความเหมาะสมกับสภาพพื้นที่ (ถ้ามี) แต่ไม่เปลี่ยนจำนวนแล้วต้องได้จำนวนเท่าเดิม
4. รายการใดก็ตามให้ผู้รับจ้างปฏิบัติได้ถูกต้องตามข้อเท็จจริงและแนบผังเชิงแรง โดยไม่มีข้อโต้แย้ง และความเห็นของผู้ควบคุมงานและคณะกรรมการตรวจการจ้างถือเป็นข้อยุติ
5. ก่อนที่ผู้รับจ้างจะทำการลงหินคลุกผู้รับจ้างจะต้องมีการปรับสภาพพื้นที่เสียก่อน
6. ความยากอาจเปลี่ยนแปลงได้ตามสภาพ แต่เมื่อวัดระยะต้องได้ความยาวตามที่กำหนด

โครงการ	สถานที่	หมู่ที่ 4 บ้านสอสิง คม อ.สังขะ จ.สุรินทร์		วิศวกร	นายประเสริฐ จัตุรภัทร์		เห็นชอบ	นางสาวมยุรี สุวรรณราช ปลัด อบต.คม		Draw No.	TOTAL
	หน่วยงาน เขียนแบบ	องค์การบริหารส่วนตำบลคม			นายนิรันดร์ ยุ่นน้อย นายช่างโยธาชำนาญงาน		อนุมัติ	นายอภิวินัย พัวภัทรพงศ์ นายก อบต.คม			
โครงการวางท่อระบายน้ำ											

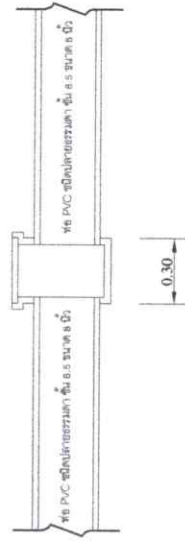

รูปตัด A-A
scale 1:25

รูปตัด B-B
scale 1:25

โครงการ	สถานที่	วันที่ 4 ป้านตึง ต.ตม อ.สังขะ จ.สุรินทร์	วิศวกร	นายประเสริฐ จัตุพรพร ภ.ย. 10175	เห็นชอบ	นางสาวยุริ สุวรรณราช ปลัด อบต.ตม	๒	TOTAL
	หน่วยงาน	องค์การบริหารส่วนตำบลตม						
โครงการรื้อถอนถนน	เขียนแบบ	นายนิรันดร์ อุ่นเหนือ	ตรวจ	นายนิรันดร์ อุ่นเหนือ นายช่างโยธาชำนาญงาน	อนุมัติ	นายอภิวินห์ พันทิพรพงศ์ นายก อบต.ตม	๒	