

ตารางแสดงวงเงินงบประมาณที่ได้รับจัดสรรและราคากลางในงานจ้างก่อสร้าง

1. โครงการ โครงการก่อสร้างรางระบายน้ำ คสล. บ้านภูมิโปน หมู่ที่ 5 ตำบลคม อำเภอสงขลา จังหวัด สุรินทร์

2. หน่วยงานเจ้าของโครงการ กองช่าง องค์การบริหารส่วนตำบลคม

3. วงเงินงบประมาณที่ได้รับจัดสรร 118,000.- บาท (-หนึ่งแสนหนึ่งหมื่นแปดพันบาทถ้วน-)

4. ลักษณะงาน (โดยสังเขป)

โครงการก่อสร้างรางระบายน้ำ คสล. บ้านภูมิโปน หมู่ที่ 5 ตำบลคม อำเภอสงขลา จังหวัด สุรินทร์ รางระบายน้ำ คสล. สำเร็จรูป ขนาด 0.30x1.00 เมตร ยาว 90 เมตร พร้อมติดตั้งป้าย ประชาสัมพันธ์โครงการจำนวน 1 ป้าย (รายละเอียดอื่นๆตามแบบรูปที่ อบต.คม กำหนด)

5. ราคากลางคำนวณ ณ วันที่ 26 พฤษภาคม 2568 เป็นเงิน 118,000.00 บาท (-หนึ่งแสนหนึ่งหมื่นแปด-
พันบาทถ้วน-)

6. บัญชีประมาณการราคากลาง ใบประมาณราคา โครงการก่อสร้างรางระบายน้ำ คสล. บ้านภูมิโปน หมู่ที่ 5 ตำบลคม อำเภอสงขลา จังหวัดสุรินทร์

6.1 แบบ ปร.4

6.2 แบบ ปร.5

7. รายชื่อคณะกรรมการกำหนดราคากลาง ประกอบด้วย

- | | | | |
|--------------------------|---------|----------------------------------|---------------|
| 1. นางอุทัยวรรณ แร่งหาญ | ตำแหน่ง | ผู้อำนวยการกองคลัง | ประธานกรรมการ |
| 2. นางสาวอมรา แยมงาม | ตำแหน่ง | นักวิเคราะห์นโยบายและแผนชำนาญการ | กรรมการ |
| 3. นายนิรันดร์ อุ่นเนื้อ | ตำแหน่ง | นายช่างโยธาชำนาญงาน | กรรมการ |

สรุปผลการประมาณราคาค่าก่อสร้าง

ส่วนราชการ องค์การบริหารส่วนตำบล

งานประมาณราคา

แบบ ป.ร.5 แผ่นที่ 1/2

ประเภทงาน โครงการก่อสร้างรางระบายน้ำ คสล.

สถานที่ บ้านภูมิโปน หมู่ที่ 5 ต.ดม อ.สังขะ จ.สุรินทร์

รางระบายน้ำ คสล. สำเร็จรูป ขนาด กว้าง 0.30x1.00 เมตร ยาว 90 เมตร พร้อมติดตั้งป้ายประชาสัมพันธ์ โครงการ จำนวน 1 ป้าย

(รายละเอียดอื่นๆตามแบบรูปที่องค์การบริหารส่วนตำบลกำหนด)

หน่วยงานออกแบบและประมาณราคา กองช่างองค์การบริหารส่วนตำบล

ประมาณการเมื่อ วันที่ 26 เดือน พฤษภาคม พ.ศ. 2568

ลำดับที่	รายการ	ค่าวัสดุ และค่าแรงงาน	Factor F	จำนวนเงิน	หมายเหตุ
1	ประเภทงานทาง	86,991.00	1.3642	118,673.12	
					- เงินประกันผลงานหัก 0 %
					- เงินล่วงหน้าจ่าย 0 %
					- ดอกเบี้ยเงินกู้ 7 %ต่อปี
					- ภาษีมูลค่าเพิ่ม 7 %
รวมค่าก่อสร้างเป็นเงินงบประมาณ				118,673.12	
คิดเป็นเงินประมาณ				118,000.00	
ตัวอักษร (หนึ่งแสนหนึ่งหมื่นแปดพันบาทถ้วน)					

ขนาดหรือพื้นที่

- ตร.ม.

เฉลี่ยราคาประมาณ

- บาท/ตร.ม.

ลงชื่อ.....ผู้ประมาณการ

(นายนิรันดร์ อุ่นเนื้อ)

นายช่างโยธาชำนาญงาน

ตรวจ.....

(นายนิรันดร์ อุ่นเนื้อ)

นายช่างโยธาชำนาญงาน รักษาราชการแทน

ผู้อำนวยการกองช่าง

เห็นชอบ.....

(นางสาวมยุรี สุวรรณราช)

ปลัดองค์การบริหารส่วนตำบล

อนุมัติ.....

(นายอภิวัฒน์ พัทธพงศ์)

นายกองค์การบริหารส่วนตำบล

คณะกรรมการกำหนดราคากลางได้ตรวจสอบแล้ว

เห็นชอบให้ประมาณราคานี้เป็นราคากลาง

ลงชื่อ.....ประธานกรรมการ

(นางอุทัยวรรณ แรงหาญ)

ผู้อำนวยการกองคลัง

ลงชื่อ.....กรรมการ

(นางสาวอมรา แยมงาม)

เจ้าพนักงานธุรการชำนาญงาน

ลงชื่อ.....กรรมการ

(นายนิรันดร์ อุ่นเนื้อ)

นายช่างโยธาชำนาญงาน

ที่	รายการ	จำนวน	หน่วย	ค่าวัสดุก่อสร้าง		ค่าแรงงาน		ยอดรวมค่าวัสดุ และค่าแรงงาน	หมายเหตุ
				ราคาหน่วยละ	จำนวนเงิน	ราคาหน่วยละ	จำนวนเงิน		
1	หมวดงานโครงสร้าง								
	-ดินลูต	1.00	เหมา		-	2,500.00	2,500.00	2,500.00	สี่바다
	-คอนกรีต 1:2:4	5.00	ลบ.ม.	2,174.28050	10,871.00	327.00	1,635.00	12,506.00	
	-ทรายรองพื้น	1.00	ลบ.ม.	628.580	629.00	112.00	112.00	741.00	
2	งานเหล็กเสริม	-				-			
	- รางลำเลียงรูป	90.00	ฟอน	500.00	45,000.00	40.00	3,600.00	48,600.00	สี่바다
	- เหล็กกลม ศก. 9 มม.	181.00	เส้น	100.74	18,234.00		-	18,234.00	
	- งานไม้แบบและค้ำยัน	3.00	ลบ.ฟ.	593.46	1,780.00		-	1,780.00	
	- ค่าแรงไม้แบบ 100%	18.00	ตร.ม.		-	139.00	2,502.00	2,502.00	
	- ตะปูโลหะ	4.00	กก.	31.88	128.00		-	128.00	
							รวม	86,991.00	

หลักเกณฑ์ประเมินราคาค่าต้นทุนต่อหน่วย รายการประมาณราคาต่อหน่วย (ราคาน้ำมันเชื้อเพลิงที่ อ. เมือง 32.00 - 32.99 บาท)(รถบรรทุก 10 ล้อ) (ใช้ราคาพาณิชย์จังหวัดสุรินทร์ประจำเดือน ธันวาคม พ.ศ. 2567)			
พื้นที่ราบ			
งานถางป่าชุดตอ			
- ค่าดำเนินการ+ค่าเสื่อมราคา (ขนาดกลาง)	ค่างาน ตร.ม. ละ	=	3.73 บาท

หมายเหตุ

งานถางป่าชุดตอขนาดเบามีเฉพาะการถากถางวัชพืชเท่านั้น

งานถางป่าชุดตอขนาดกลาง มีการถากถางวัชพืช และปาดหน้าดินเดิมออกด้วย

งานถางป่าชุดตอขนาดหนัก มีการตัดโค่นต้นไม้ ชุดตอ ถากถางวัชพืชและปาดหน้าดินเดิมออกด้วย

งานหยอดแอสฟัลท์

งานผิวทางคอนกรีต	ค่าหยอดยางรอยต่อคอนกรีต เมตรละ	=	14.99 บาท
	ค่าแบบข้างติดตั้งตามยาว 2ข้าง เมตรละ	=	20.60 บาท

1. คอนกรีต ค.2

วัสดุ ที่ใช้	ปริมาณ ต่อหน่วย	% เผื่อ ก่อนผสม	% เผื่อ ขณะใช้งาน	รวม ปริมาณ	หน่วย ของวัสดุ	ราคาต่อ หน่วย(บาท)	ราคารวม (บาท)
ซีเมนต์	350			350	กก.	2.26741	793.59350
ทรายหยาบ	0.6			0.6	ลบ.ม.	628.58000	377.14800
หินย่อย	1.09			1.09	ลบ.ม.	918.30000	1000.94700
น้ำ	180			180	ลิตร	0.01440	2.59200
ราคา / ลบ.ม. (บาท)						รวม	2,174.28050

2. งานไม้กระบาก ไม้ไผ่ ขนาด 1" x 6" ยาว 4 - 4.50 เมตร

วัสดุ ที่ใช้	ปริมาณ ต่อหน่วย	% เผื่อ ก่อนผสม	% เผื่อ ขณะใช้งาน	รวม ปริมาณ	หน่วย ของวัสดุ	ราคาต่อ หน่วย(บาท)	ราคารวม (บาท)
ไม้กระบาก	1.00			1.00	ลบ.ฟ.	593.46	593.46
รวม							593.46

ค่าทรายหยาบที่แหล่ง 411.21 บาท/ลบ.ม.

ค่าขนส่งทรายหยาบถึงหน้างาน 60 กม. 217.37 บาท/ลบ.ม.

...ค่าทรายหยาบขนส่งถึงหน้างาน (...ก+...ข) 628.58 บาท/ลบ.ม.

ค่าหินย่อยที่แหล่ง 700.93 บาท/ลบ.ม.


ค่าขนส่งหินย่อยถึงหน้างาน 60 กม. 217.37 บาท/ลบ.ม.

...ค่าหินย่อยขนส่งถึงหน้างาน (...จ+...ฉ) 918.30 บาท/ลบ.ม.


ค่าปูนซีเมนต์ที่แหล่ง		2,112.15 บาท/ตัน
ค่าขนส่งปูนซีเมนต์ถึงโรงงาน	60 กม.	155.26 บาท/ตัน
...ค่าปูนซีเมนต์ขนส่งถึงโรงงาน	(...ข+...ช)	2,267.41 บาท/ตัน

งานหล่อทางหินคลุก

ค่าวัสดุที่แหล่ง	ลบ.ม.ละ	607.48 บาท
ค่าดำเนินการและค่าเสื่อมราคางานชุด-ชน	ลบ.ม.ละ	บาท
ค่าขนส่งวัสดุจากแหล่งถึงโรงงาน	60 กม.	217.37 บาท
....รวมค่าวัสดุที่โรงงาน (ก+ข+ค)		824.85 บาท
อัตราส่วนการยุบตัวเมื่อบดทับ	ง X -	บาท
ค่าดำเนินการและค่าเสื่อมราคางานบดทับ		บาท
....รวมค่างานต้นทุน (..จ+..ฉ)	ลบ.ม.ละ	824.85 บาท

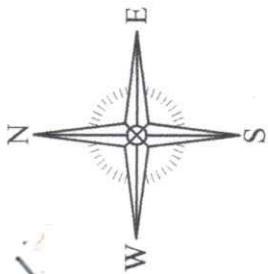

สถานที่ก่อสร้างโครงการก่อสร้างระบายน้ำ คล.ส.
บ้านคูปลีโปน หมู่ที่ 5 ตำบลม อำเภอสังขะ จังหวัดสุรินทร์



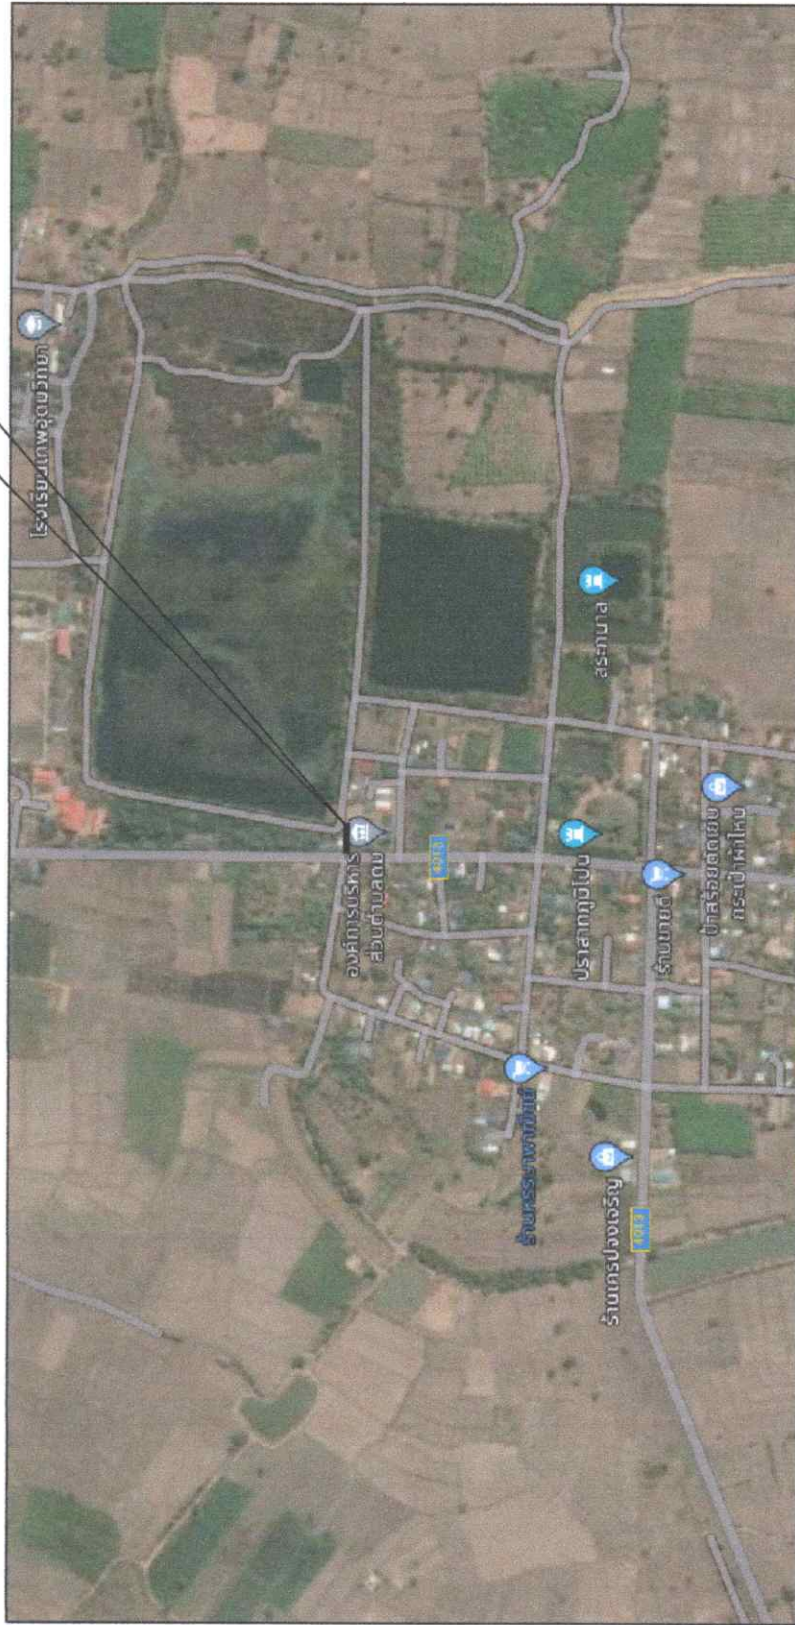


แผนที่โดยสังเขป
NOT TO SCALE


โครงการ โครงการก่อสร้างระบายน้ำ คล.ส.	สถานที่ หน่วยงาน เขียนแบบ	บ้านคูปลีโปน หมู่ที่ 5 ตำบลม อำเภอสังขะ จังหวัดสุรินทร์ องค์การบริหารส่วนตำบล นายนิรันดร์ อุ้นเหือ นายช่างโยธาชำนาญงาน	วิศวกร ตรวจ	นายสิทธิโชค สมนักษ์ สย. 7315 นายนิรันดร์ อุ้นเหือ นายช่างโยธาชำนาญงาน ผู้ควบคุมการก่อสร้าง	เห็นชอบ อนุมัติ	นางสาวสุรีย์ สุวรรณราช ปลัด อบต.ม. นายอภิวินัย พันธ์ทวีพงศ์ นายก อบต.ม.	Draw No.	TOTAL
							๖	

ผังบริเวณ

โครงการ	สถานที่	บ้านภูมิโปน หมู่ที่ 5 ตำบลม ย้าอสังขะ จังหวัดสุรินทร์	วิศวกร	นายอิทธิโชค สมนำรักษ์ สย. 7315	เห็นชอบ	นางสาวนุรีย์ สุวรรณราช ปลัด อบต.ดม	Draw No.	TOTAL
	หน่วยงาน	องค์การบริหารส่วนตำบล						
โครงการก่อสร้างระบบน้ำ คล.	เขียนแบบ	นายณิรันดร์ อนุเหนือ นายช่างโยธาชำนาญงาน	ตรวจ	นายณิรันดร์ อนุเหนือ นายช่างโยธาชำนาญงาน ผู้ชำนาญการพิเศษ	อนุมัติ	นายอภิวัฒน์ พัทธทรัพย์ นายก อบต.ดม		

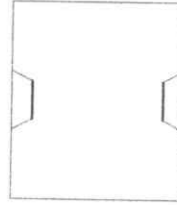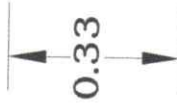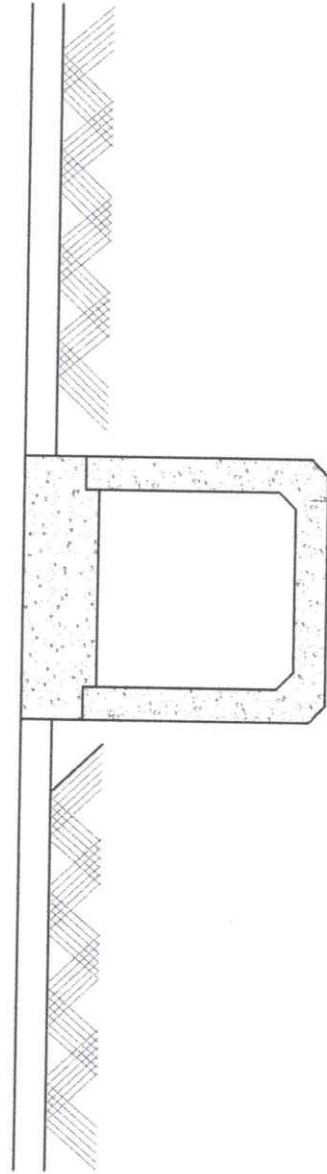

ฝ่ายระบายนํ้า

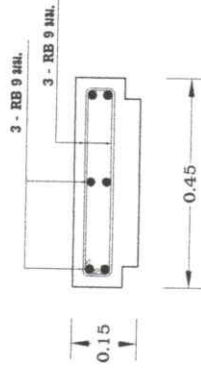

รูปตัดขวางระนาบนำ

วางระบายน้ำ คสล. ดำริจรูปร่าง
ขนาด 0.30 x 1.00 ม.

รูปตัด

รายการประกอบแบบ

1. กลุ่มเมือที่ทำงานผู้จ้างต้องแจ้งคณะกรรมการตรวจการจ้างผู้ว่าจ้างให้ผู้ควบคุมงานทราบเสียก่อน
2. จุดเริ่มต้นของโครงการสามารถเปลี่ยนแปลงได้ตามความเห็นชอบกับสภาพพื้นที่หรือสิ่งอื่นซึ่งยังได้แต่เมื่อรวมระยะทางแล้วต้องได้ระยะทางตามโครงการที่กำหนด
3. จุดวางท่อและจำนวนท่ออาจสามารถเปลี่ยนแปลงได้ตามความเห็นชอบกับสภาพพื้นที่ (ถ้ามี)แต่น้ำเงินจำนวนแล้วต้องได้จำนวนเท่าเดิม
4. รายการติดตั้งให้ผู้จ้างปฏิบัติได้ถูกต้องตามข้อเท็จจริงและระบุต้นทุนชัดเจน
5. กรณีที่ผู้จ้างจะทำการกรงหัดคลุ้ผู้รับจ้างจะต้องกรตปรับสภาพพื้นที่เสียก่อน
6. ความยาวอาจเปลี่ยนแปลงได้ตามสภาพ แต่เมื่อวัดระยะจะต้องได้ความยาวตามที่กำหนด

โครงการ	สถานที่	บ้านภูมิโปน หมู่ที่ 5 ตำบลอม อำเภอสระ จังหัดสุรินทร์	วิศวกร	นายสิทธิโชค สมานักษ์ สย. 7315	เห็นชอบ	นางสามศรี สุวรรณราช ปลัด อบต.อม	Draw No.	TOTAL
	หน่วยงาน	องค์การบริหารส่วนตำบลอม						
โครงการก่อสร้างทางระบายน้ำ คสล.	เขียนแบบ	นายธีรภัทร อุ่นเนื้อ นายช่างโยธาชำนาญงาน	ตรวจ	นายธีรภัทร อุ่นเนื้อ นายช่างสำรวจ วิศวกรกรมพ. ผู้ชำนาญการด้าน	อนุมัติ	นายอภิวัฒน์ พัทธการพงศ์ นายก อบต.อม		

