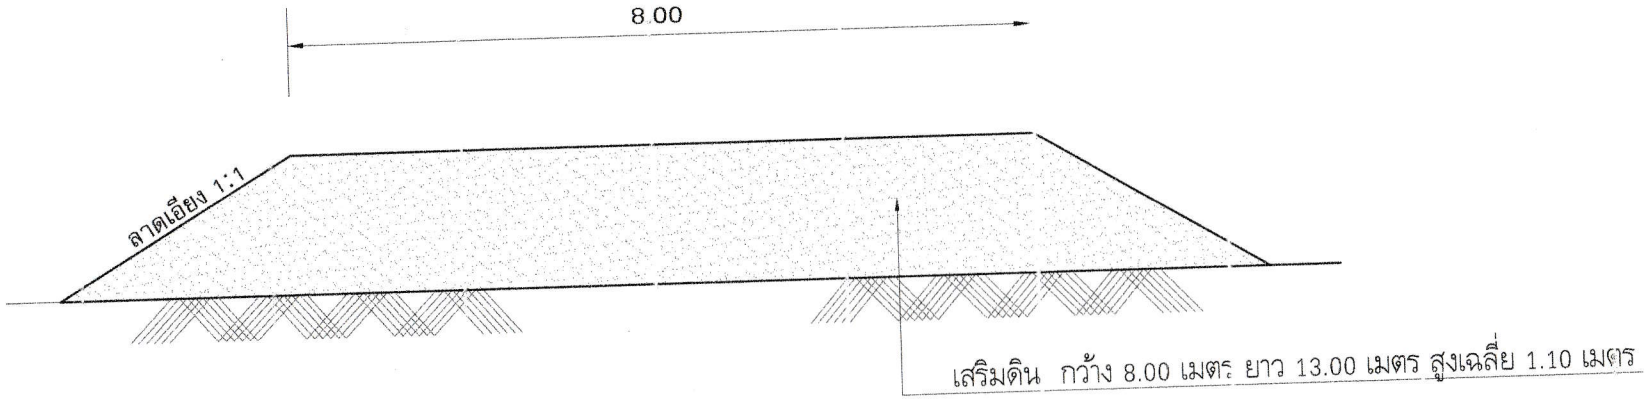

รูปตัดถนน จุดที่ 2

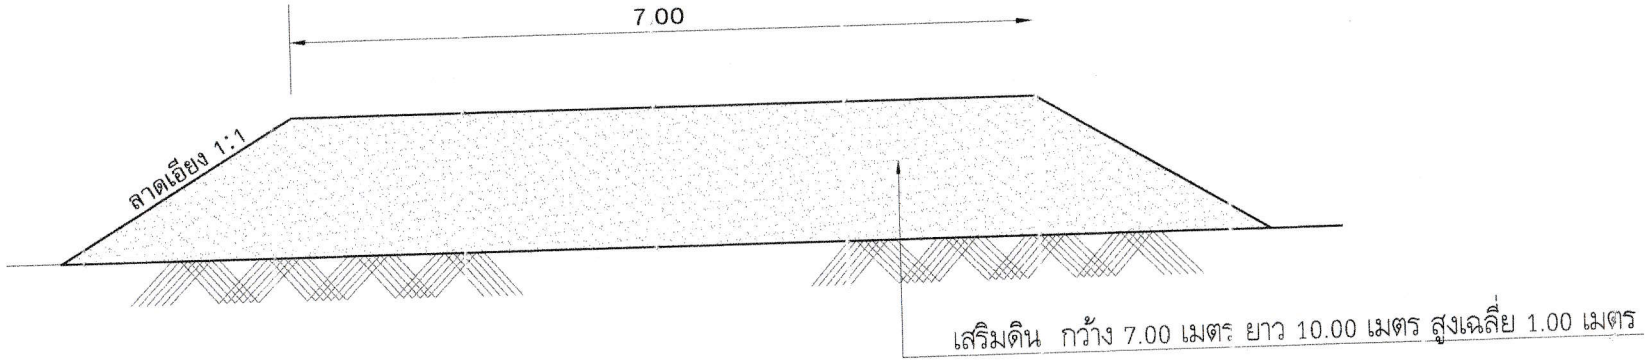

รูปตัดถนน จุดที่ 3

โครงการ	สถานที่	บ้านภูมิสวาย หมู่ที่ 7 สายบ้านภูมิสวาย - บ้านโคกสง่า	ริศวกร			เห็นชอบ	นางสาวอ ยุรี สุวรรณราช ปลัด อบต.ดม		Draw No.	TOTAL
ซ่อมแซมถนน	หน่วยงาน	องค์การบริหารส่วนตำบลดม	ตรวจ	นายเสถียร ยุพการณ์ ผู้อำนวยการ องช่าง		อนุมัติ	นายอภิวัฒน์ พัวภัทรพงศ์ นายก อบต.ดม			
	เขียนแบบ	นายนิรันดร์ อุ่นเนื้อ นายช่างโยธาชำนาญงาน								