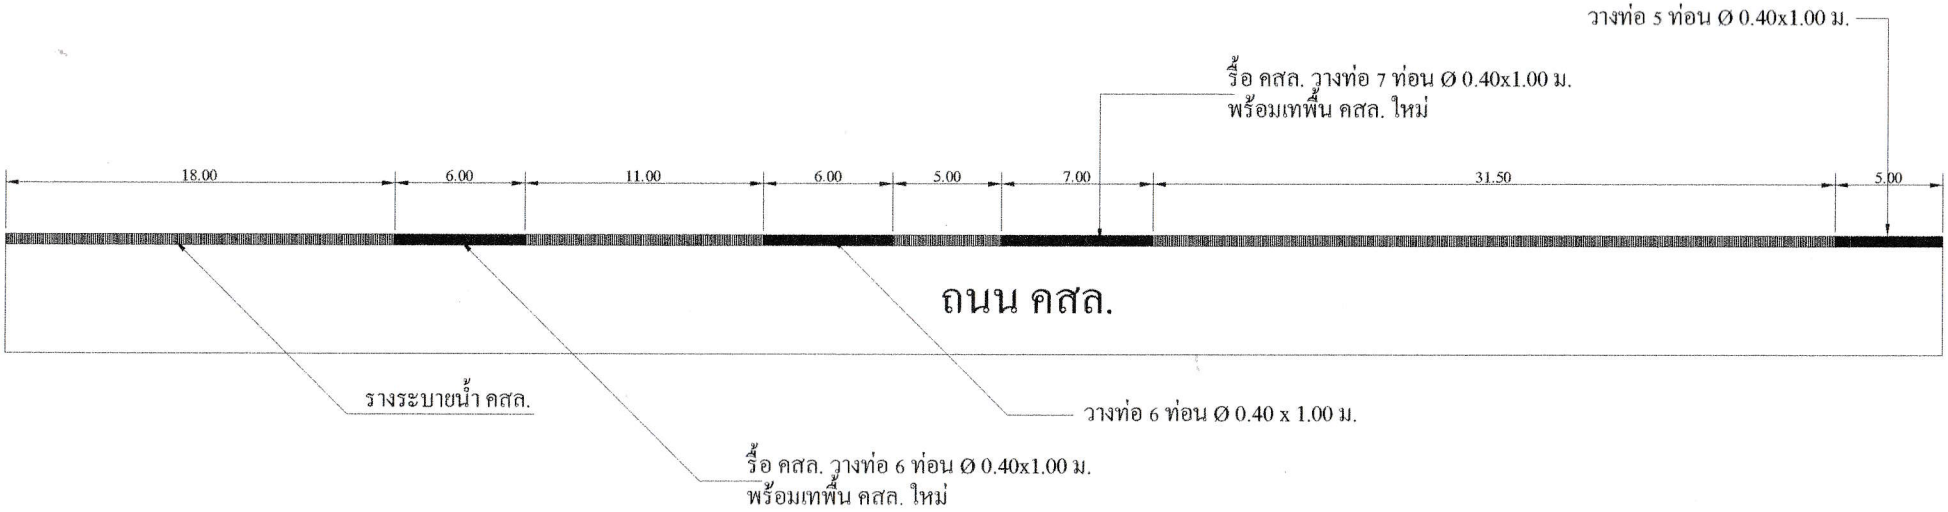

แปลน

รายการประกอบแบบ

1. ก่อนลงมือทำงานผู้รับจ้างต้องแจ้งคณะกรรมการตรวจการจ้างหรือผู้ที่ได้รับการแต่งตั้งให้เป็นผู้ควบคุมงานทราบเสียก่อน
2. จุดเริ่มต้นของโครงการสามารถเปลี่ยนแปลงได้ตามความเหมาะสมกับสภาพพื้นที่หรือให้ลงเป็นช่วงๆได้แต่เมื่อรวมระยะทางแล้วต้องได้ระยะทางตามโครงการที่กำหนด
3. จุดวางท่อและจำนวนท่อต่อแถวสามารถเปลี่ยนแปลงได้ตามความเหมาะสมกับสภาพพื้นที่ (ถ้ามี)แต่เมื่อนับจำนวนแล้วต้องได้จำนวนเท่าเดิม
4. รายการใดขัดแย้ง ให้ผู้รับจ้างปฏิบัติให้ถูกต้องตามข้อเท็จจริงและมั่นคงแข็งแรง โดยไม่มีข้อโต้แย้ง และความเห็นของช่างผู้ควบคุมงานและคณะกรรมการตรวจการจ้างถือเป็นข้อยุติ
5. ความยาวอาจเปลี่ยนแปลงได้ตามสภาพ แต่เมื่อวัดระยะต้องได้ความยาวตามที่กำหนด
6. ท่อระบายน้ำและบ่อพัก อาจเปลี่ยนแปลงได้ตามสภาพ แต่เมื่อวัดระยะต้องได้ความยาวตามที่กำหนด

โครงการ	สถานที่	บ้านดม หมู่ที่ 1 ตำบลดม อำเภอสังขะ จังหวัดสุรินทร์		วิศวกร	นายประเสริฐ จัตุรภัทร ภย. 10175		เห็นชอบ	นางสาวมยุรี สุวรรณราช ปลัด อบต.ดม		Draw No.	TOTAL
รางระบายน้ำ คสล.	หน่วยงาน	องค์การบริหารส่วนตำบลดม									
	เขียนแบบ	นายนิรันดร์ อุ่นเนื้อ นายช่างโยธาชำนาญงาน		ตรวจ	นายเสถียร ยุพการณ์ ผู้อำนวยการกองช่าง		อนุมัติ	นายอภิวัฒน์ พัวภัทรพงศ์ นายก อบต.ดม			