

ตารางแสดงวงเงินงบประมาณที่ได้รับจัดสรรและราคากลางในงานจ้างก่อสร้าง

1. โครงการ โครงการปรับปรุงซ่อมแซมโรงผลิตปุ๋ยอินทรีย์ องค์การบริหารส่วนตำบลม ตำบลม อำเภอสงขลา จังหวัดสุรินทร์
2. หน่วยงานเจ้าของโครงการ กองช่าง องค์การบริหารส่วนตำบลม
3. วงเงินงบประมาณที่ได้รับจัดสรร 200,000.- บาท (-สองแสนบาทถ้วน-)
4. ลักษณะงาน (โดยสังเขป)

โครงการปรับปรุงซ่อมแซมโรงผลิตปุ๋ยอินทรีย์ องค์การบริหารส่วนตำบลม ตำบลม อำเภอสงขลา จังหวัดสุรินทร์ ขนาด กว้าง 12.00 เมตร ยาว 12.00 เมตร สูง 4.70 เมตร พร้อมติดตั้งป้ายประชาสัมพันธ์โครงการจำนวน 1 ป้าย (รายละเอียดอื่นๆตามแบบรูปที่ อบต.ม กำหนด)

5. ราคากลางคำนวณ ณ วันที่ ๒๔ กุมภาพันธ์ 2568 เป็นเงิน 200,000.- บาท (-สองแสนบาทถ้วน-)

6. บัญชีประมาณการราคากลาง ใบประมาณราคา โครงการปรับปรุงซ่อมแซมโรงผลิตปุ๋ยอินทรีย์ องค์การบริหารส่วนตำบลม ตำบลม อำเภอสงขลา จังหวัดสุรินทร์

6.1 แบบ ปร.4

6.2 แบบ ปร.5

7. รายชื่อคณะกรรมการกำหนดราคากลาง ประกอบด้วย

- | | |
|---|---------------|
| 1. นางอุทัยวรรณ แรงหาญ ตำแหน่ง ผู้อำนวยการกองคลัง | ประธานกรรมการ |
| 2. นางสาวรุ่งรัตน์ สีแสง ตำแหน่ง หัวหน้าสำนักปลัดฯ (นักบริหารงานทั่วไป) | กรรมการ |
| 3. นายนิรันดร์ อุ้นเนื้อ ตำแหน่ง นายช่างโยธาชำนาญงาน | กรรมการ |

สรุปผลการประมาณราคาค่าก่อสร้าง

งานประมาณราคา
แบบ ปร.5 แผ่นที่ 1/2

ประเภทงาน โครงการปรับปรุงซ่อมแซมโรงผลิตปุ๋ยอินทรีย์

สถานที่ องค์การบริหารส่วนตำบลม ตำบลม อำเภอสังขะ จังหวัดสุรินทร์

ขนาด กว้าง 12.00 เมตร ยาว 12.00 เมตร สูง 4.70 เมตร พร้อมติดตั้งป้ายประชาสัมพันธ์ โครงการ จำนวน 1 ป้าย

(รายละเอียดอื่นๆตามแบบรูป อบต.ม กำหนด)

ประมาณราคาวันที่ 28 เดือน ตุลาคม พ.ศ. 2567

ลำดับที่	รายการ	ค่าวัสดุ และค่าแรงงาน	Factor F	จำนวนเงิน	หมายเหตุ
1	ประเภทงานอาคาร	153,150.00	1.3091	200,488.67	
					- เงินประกันผลงานหัก 0 %
					- เงินล่วงหน้าจ่าย 0 %
					- ดอกเบี้ยเงินกู้ 7 %ต่อปี
					- ภาษีมูลค่าเพิ่ม 7 %
รวมค่าก่อสร้างเป็นเงินงบประมาณ				200,488.67	
คิดเป็นเงินประมาณ				200,000.00	
ตัวอักษร (สองแสนบาทถ้วน)					

ขนาดหรือพื้นที่ - ตร.ม.

เฉลี่ยราคาประมาณ - บาท/ตร.ม.

ลงชื่อ.....ผู้ประมาณการ

(นายนิรันดร์ อุ่นเนื้อ)

นายช่างโยธาชำนาญงาน

ตรวจ.....

(นายนิรันดร์ อุ่นเนื้อ)

นายช่างโยธาชำนาญงาน รักษาราชการแทน

ผู้อำนวยการกองช่าง

เห็นชอบ.....

(นางสาวมยุรี สุวรรณราช)

ปลัดองค์การบริหารส่วนตำบลม

อนุมัติ.....

(นายอภิวัฒน์ พัวภัทรพงศ์)

นายกองค์การบริหารส่วนตำบลม

คณะกรรมการกำหนดราคากลางได้ตรวจสอบแล้ว

เห็นชอบให้ประมาณราคานี้เป็นราคากลาง

ลงชื่อ.....ประธานกรรมการ

(นางอุทัยวรรณ แรงหาญ)

ผู้อำนวยการกองคลัง

ลงชื่อ.....กรรมการ

(นางสาวรุ่งรัตน์ สีแสง)

หัวหน้าสำนักปลัดฯ (นักบริหารงานทั่วไป)

ลงชื่อ.....กรรมการ

(นายนิรันดร์ อุ่นเนื้อ)

นายช่างโยธาชำนาญงาน




แบบ ปส.4 ฝึกนท 2/2

ขนาด กว้าง 12.00 เมตร ยาว 12.00 เมตร สูง 4.70 เมตร พร้อมติดตั้งป้ายประชาสัมพันธ์ โครงการ จำนวน 1 ป้าย


ที่	รายการ	จำนวน	หน่วย	ค่าวัสดุก่อสร้าง		ค่าแรงงาน		ยอดรวมค่าวัสดุ และค่าแรงงาน	หมายเหตุ
				ราคาหน่วยละ	จำนวนเงิน	ราคาหน่วยละ	จำนวนเงิน		
1	หมวดงานหลังคา								
	- ครอบแผ่น+ข้างแผ่นเหล็กวีดลอน ขนาด 0.30 มม.	24.00	เมตร	110.00	2,640.00	50.00	1,200.00	3,840.00	สี่ราคา
	- หลังคาแผ่นเหล็กวีดลอน ขนาด 0.30 มม.	221.00	ตร.ม.	210.00	46,410.00	70.00	15,470.00	61,880.00	สี่ราคา
	- ปัดจั่วแผ่นเหล็กวีดลอน ขนาด 0.30 มม.	26.00	ตร.ม.	210.00	5,460.00	70.00	1,820.00	7,280.00	สี่ราคา
	- บานเกล็ดแผ่นเหล็กวีดลอน ขนาด 0.30 มม.+อุปกรณ์	108.00	เมตร	150.00	16,200.00	50.00	5,400.00	21,600.00	สี่ราคา
	- อุปกรณ์ยึดหลังคา	1,500.00	ตัว	3.00	4,500.00	0.84	1,260.00	5,760.00	สี่ราคา
2	หมวดงานวัสดุตกแต่งผนัง								
	- ผังก่ออิฐบุลือค	80.00	ตร.ม.	132.00	10,560.00	80.00	6,400.00	16,960.00	
	- ขาปูนเรียบผนัง	160.00	ตร.ม.	75.00	12,000.00	82.00	13,120.00	25,120.00	
	บุลือคแนว	126.00	อัน	85.00	10,710.00		-	10,710.00	สี่ราคา
	รวม							153,150.00	





โครงการ	สถานที่	องค์การบริหารส่วนตำบล อ.สังขะ จ.สุรินทร์	ตรวจ	นายสิทธิโชค สมนักษ์ สย. 7315	เห็นชอบ	นางสาวมธุรี สุวรรณราช ปลัด อบต.สม	Draw No.	TOTAL
โครงการปรับปรุงซ่อมแซมโรงผลิตปุ๋ยอินทรีย์	หน่วยงาน เขียนแบบ	องค์การบริหารส่วนตำบล นายนิรันดร์ อุ่นเื้อ นายช่างโยธาชำนาญงาน	ตรวจ	นายนิรันดร์ อุ่นเื้อ นายช่างโยธาชำนาญงาน ผู้ชำนาญการท้องถิ่น	อนุมัติ อนันต์	นายอภิวัฒน์ พัวศิริพงศ์ นายก อบต.สม		

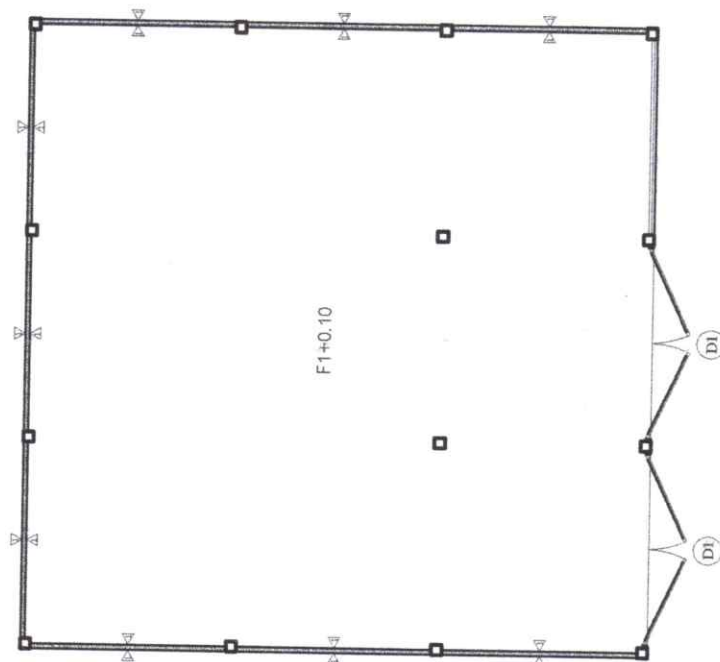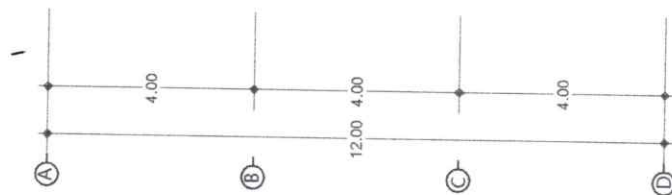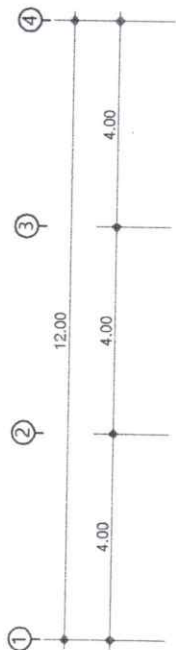

แปลนพื้น (แบบเดิม)
scale 1:100




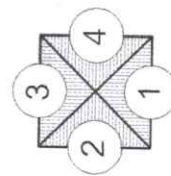


โครงการ	สถานที่	องค์การบริหารส่วนตำบล อ.สังขะ จ.สุรินทร์		วิศวกร	นายสิทธิโชค สمانักษ์ สย. 7315	เห็นชอบ	นางสาวมธุรี สุวรรณราช ปลัด อบต.ตม	Draw No.	TOTAL
		หน่วยงาน	องค์การบริหารส่วนตำบล						
โครงการปรับปรุงซ่อมแซมโรงผลิตปุ๋ยอินทรีย์	เขียนแบบ	นายนิรันดร์ อุ้นเหือ	นายช่างโยธาชำนาญงาน	ตรงจ	นายนิรันดร์ อุ้นเหือ นายช่างโยธาชำนาญงาน ผู้อำนวยการก่อสร้าง	อนุมัติ	นายอภิวพันธ์ พัวทรัพย์พงศ์ นายก อบต.ตม	๖	

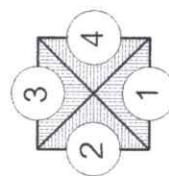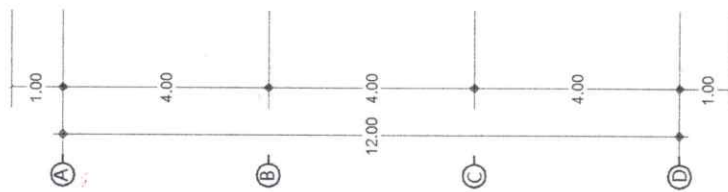



แปลหลังคา (แบบเต็ม)
scale 1:100

โครงการ	สถานที่	องค์การบริหารส่วนตำบล อ.สังขะ จ.สุรินทร์	วิศวกร	นายอิทธิโชค สมานรักษ์ สย. 7315	เห็นชอบ	นางสาวนุรีย์ สุวรรณราช ปลัด อบต.ค.	Draw No.	TOTAL
	หน่วยงาน	องค์การบริหารส่วนตำบล						

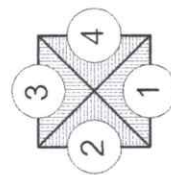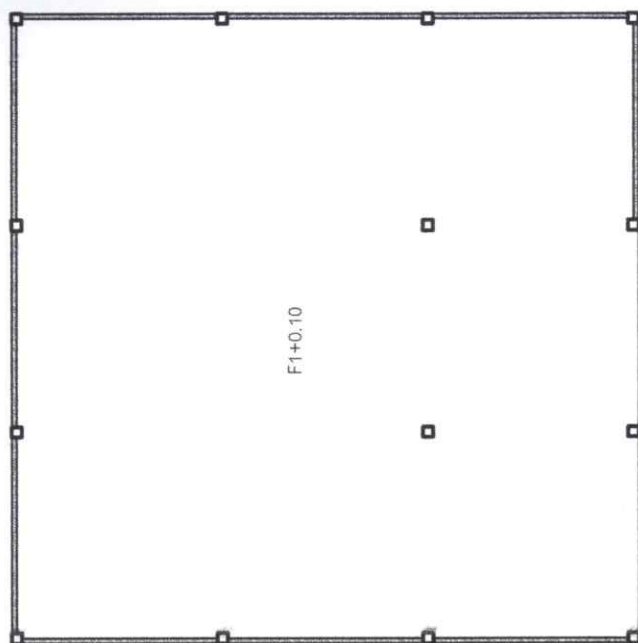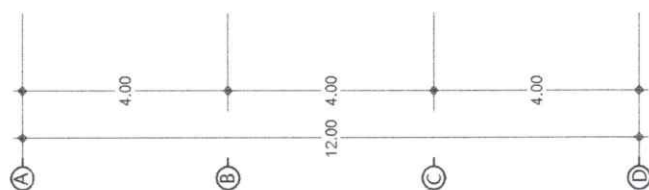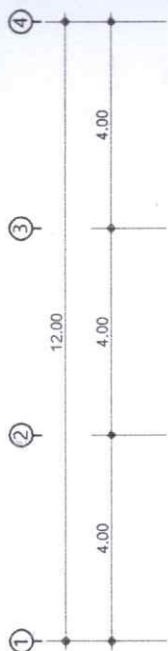


แปลนพื้น (แบบต่อเติม)
scale 1:100

[illegible]

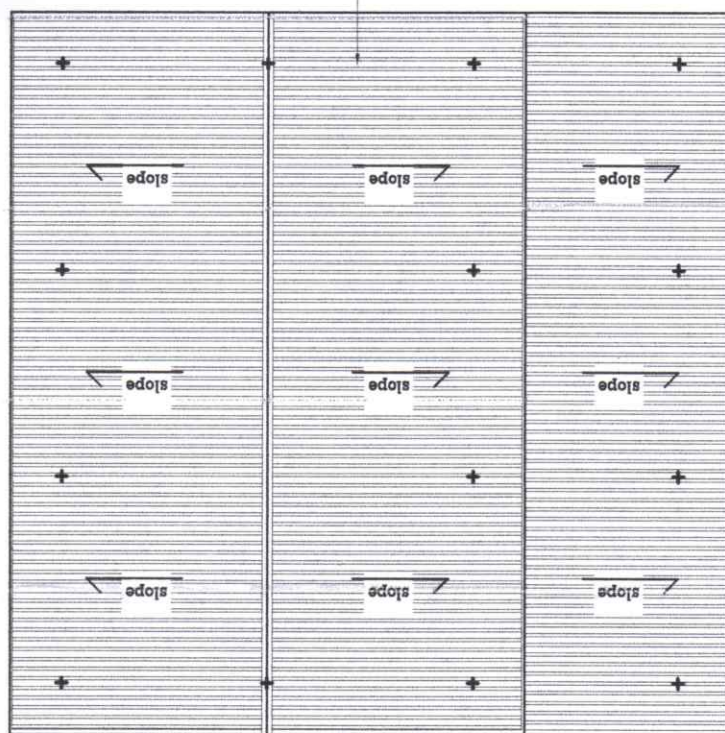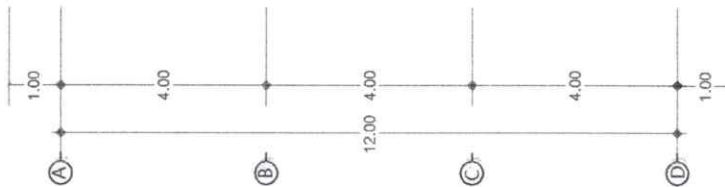


หลังคาแผ่นเหล็กกรัดลอน

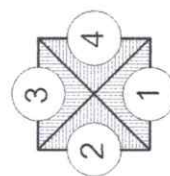


แปลนหลังคา (แบบต่อเติม)
scale 1:100

	หน่วยงาน	องค์การบริหารส่วนตำบล								
	เขียนแบบ	นายฉวีวันตร์ อุ้นเหนือ นายช่างโยธาชำนาญงาน	ตรง	นายฉวีวันตร์ อุ้นเหนือ นายช่างโยธาชำนาญงาน ผู้อำนวยการ อบต.คม		อนุมัติ	นายอภิวรรณ พัทธพิทักษ์ นายก อบต.คม			

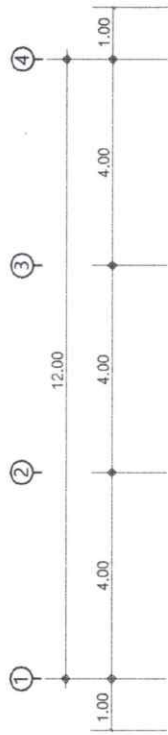

ครอบข้างแผ่นหลังคาลอน


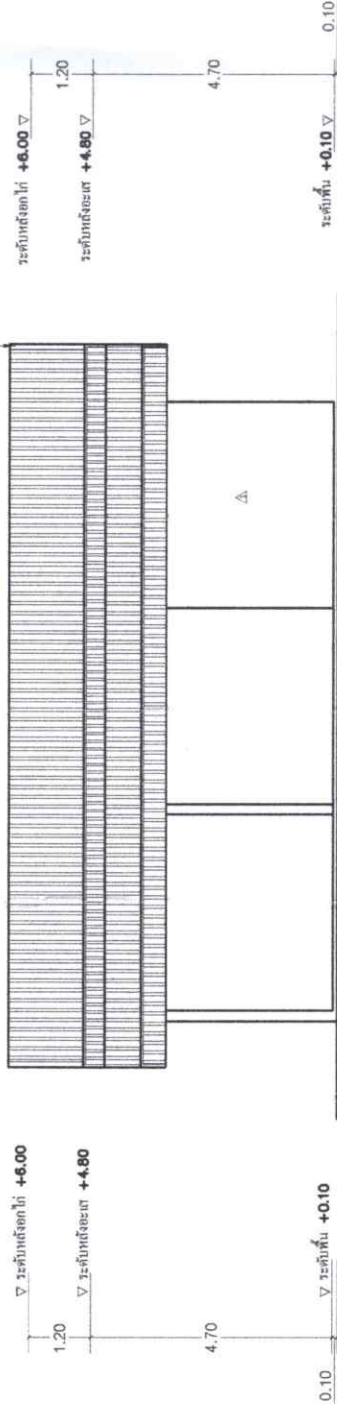


รูปด้าน 1 (แบบต่อเติม)

scale 1:100


△ - ผนังก่อบล็อกจากปูนเรียบ

โครงการ	สถานที่	องค์กรบริหารส่วนตำบล อ.สังขะ จ.สุรินทร์	วิศวกร	นายสิทธิโชค สมานรักษ์ สช. 7315	เห็นชอบ	นางสาวมธุรี สุวรรณราช ปลัด อบต.ดม	Draw No.	TOTAL
เขียนแบบ	นายช่างโยธาชำนาญงาน							

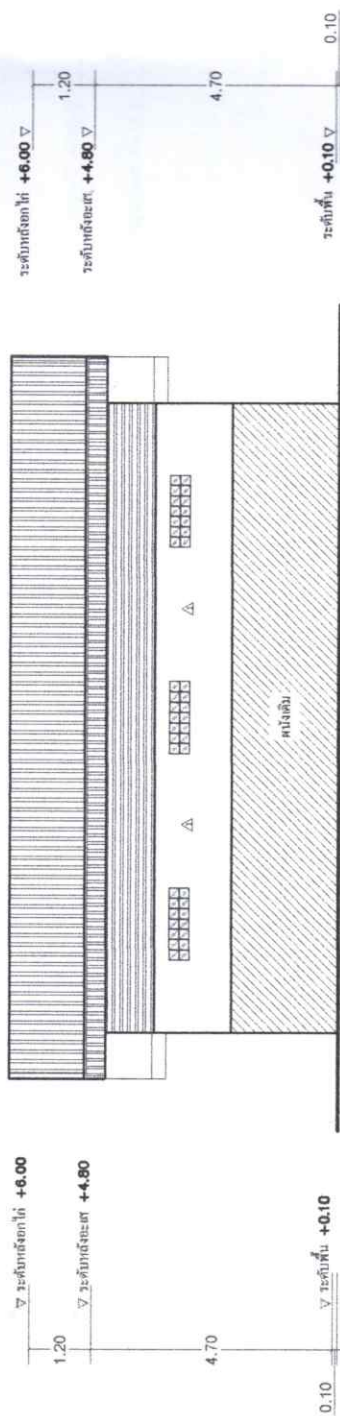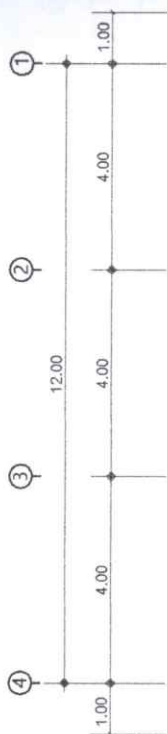

รูปด้าน 3 (แบบต่อเติม)
scale 1:100

โครงการ	สถานที่	องค์การบริหารส่วนตำบล องค์ทะ จ.สุรินทร์	วิศวกร	นายอิทธิโชค สมนำรักษ์ สย. 7315	เห็นชอบ	นางสาวนุรี สุวรรณราช ปลัด อบต.สม	Draw No.	TOTAL
	เขียนแบบ	นายนิรันดร์ อุ่นเื้อ นายช่างโยธาชำนาญงาน						

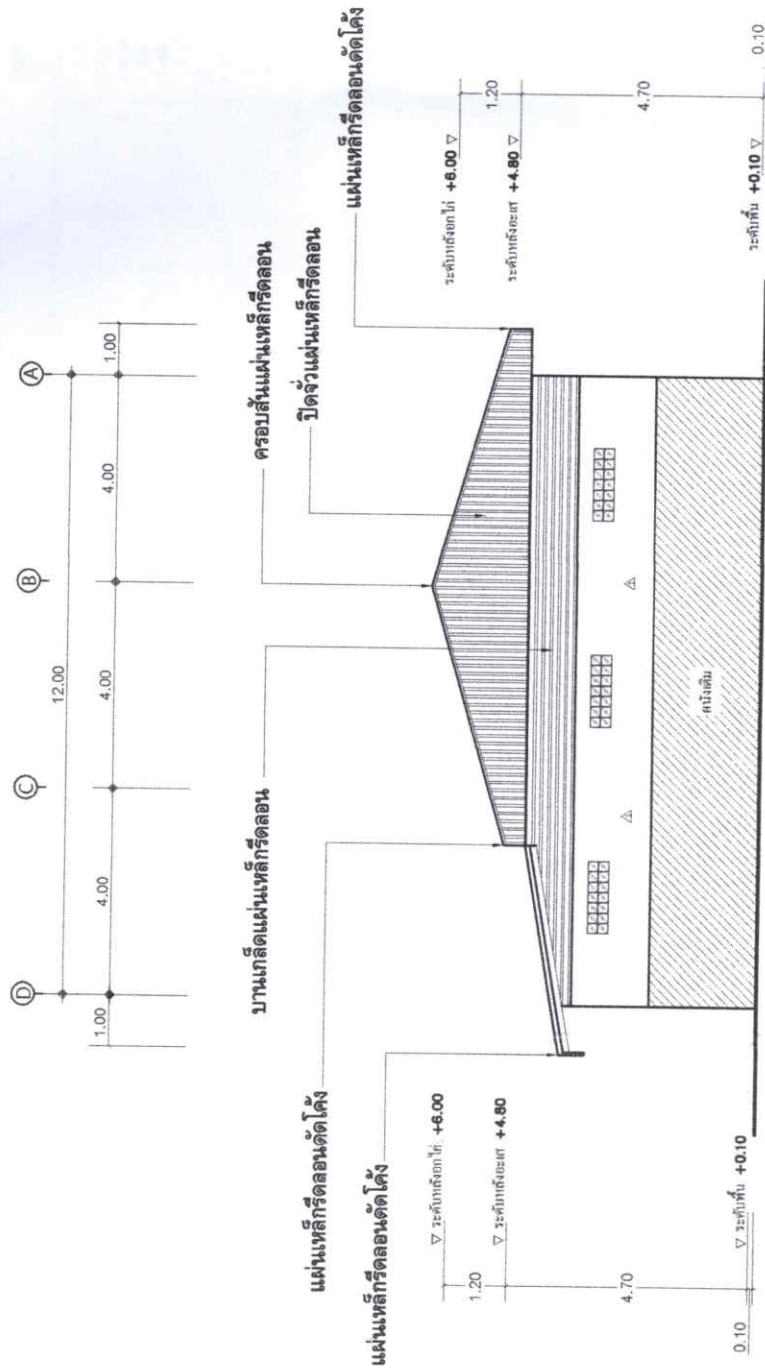

รูปด้าน 4 (แบบต่อเติม)
scale 1:100

โครงการ	สถานที่	องค์กรบริหารส่วนตำบล องค์ละ จ.สุรินทร์	วิศวกร	นายสิทธิโชค สมานรักษ์ สช. 7315	เห็นชอบ	นางสาวณัฐรี สุวรรณราช ปลัด อบต.	Draw No.	TOTAL

