

ตารางแสดงวงเงินงบประมาณที่ได้รับจัดสรรและราคากลางในงานจ้างก่อสร้าง

1. โครงการ โครงการก่อสร้างรั้วศูนย์พัฒนาเด็กเล็ก บ้านภูมิโปน หมู่ที่ 5 ตำบลคม อำเภอสงขลา จังหวัด สุรินทร์

2. หน่วยงานเจ้าของโครงการ กองช่าง องค์การบริหารส่วนตำบลคม

3. วงเงินงบประมาณที่ได้รับจัดสรร 500,000.- บาท (-ห้าแสนบาทถ้วน-)

4. ลักษณะงาน (โดยสังเขป)

โครงการก่อสร้างรั้วศูนย์พัฒนาเด็กเล็ก บ้านภูมิโปน หมู่ที่ 5 ตำบลคม อำเภอสงขลา จังหวัด สุรินทร์ ขนาดความสูง 1.50 เมตร ยาว 192.00 เมตร พร้อมติดตั้งป้ายประชาสัมพันธ์โครงการจำนวน 1 ป้าย (รายละเอียดอื่นๆตามแบบรูปที่ อบต.คม กำหนด)

5. ราคากลางคำนวณ ณ วันที่ ๒๓ มิถุนายน 2568 เป็นเงิน 500,000.- บาท (-ห้าแสนบาทถ้วน-)

6. บัญชีประมาณการราคากลาง ใบประมาณราคา โครงการก่อสร้างรั้วศูนย์พัฒนาเด็กเล็ก บ้านภูมิโปน หมู่ที่ 5 ตำบลคม อำเภอสงขลา จังหวัดสุรินทร์

6.1 แบบ ปร.4

6.2 แบบ ปร.5

7. รายชื่อคณะกรรมการกำหนดราคากลาง ประกอบด้วย

1. นางอุทัยวรรณ แรงหาญ	ตำแหน่ง	ผู้อำนวยการกองคลัง	ประธานกรรมการ
2. นางสุพิชญา น้อยดี	ตำแหน่ง	นักวิชาการศึกษาชำนาญการ	กรรมการ
3. นายนิรันดร์ อุ่นเนื้อ	ตำแหน่ง	นายช่างโยธาชำนาญงาน	กรรมการ

สรุปผลการประมาณราคาค่าก่อสร้าง

ส่วนราชการ องค์การบริหารส่วนตำบลม

งานประมาณราคา
แบบ ปร.5 แผ่นที่ 1/2

ประเภทงาน โครงการก่อสร้างรั้วศูนย์พัฒนาเด็กเล็กบ้านภูมิโปน หมู่ที่ 5

สถานที่ ศูนย์พัฒนาเด็กเล็กบ้านภูมิโปน หมู่ที่ 5 ตำบลม อำเภอสังขะ จังหวัดสุรินทร์

ก่อสร้างขนาดความสูง 1.50 เมตร ยาว 145 เมตร พร้อมติดตั้งป้ายประชาสัมพันธ์ โครงการ จำนวน 1 ป้าย

(รายละเอียดอื่นๆตามแบบรูปที่ อบต.ม กำหนด)

หน่วยงานออกแบบและประมาณราคา กองช่างองค์การบริหารส่วนตำบลม

ประมาณราควันที่ 23 เดือน มิถุนายน พ.ศ. 2568

ลำดับที่	รายการ	ค่าวัสดุ และค่าแรงงาน	Factor F	จำนวนเงิน	หมายเหตุ
1	ประเภทงานอาคาร	382,549.03	1.3091	500,794.94	
					- เงินประกันผลงานหัก 0 %
					- เงินล่วงหน้าจ่าย 0 %
					- ดอกเบี้ยเงินกู้ 7 %ต่อปี
					- ภาษีมูลค่าเพิ่ม 7 %
รวมค่าก่อสร้างเป็นเงินงบประมาณ				500,794.94	
คิดเป็นเงินประมาณ				500,000.00	
ตัวอักษร (ห้าแสนบาทถ้วน)					

ขนาดหรือพื้นที่ - ตร.ม.

เฉลี่ยราคาประมาณ - บาท/ตร.ม.

ลงชื่อ.....ผู้ประมาณการ

(นายนิรันดร์ อุ่นเนื้อ)

นายช่างโยธาชำนาญงาน

ตรวจ.....

(นายนิรันดร์ อุ่นเนื้อ)

นายช่างโยธาชำนาญงาน รักษาการแทน

ผู้อำนวยการกองช่าง

เห็นชอบ.....

(นางสาวมยุรี สุวรรณราช)

ปลัดองค์การบริหารส่วนตำบลม

อนุมัติ.....

(นายอภิวัฒน์ พัทธทรัพย์)

นายกองค์การบริหารส่วนตำบลม

คณะกรรมการกำหนดราคากลางได้ตรวจสอบแล้ว

เห็นชอบให้ประมาณราคานี้เป็นราคากลาง

ลงชื่อ.....ประธานกรรมการ

(นางอุทัยวรรณ แรงหาญ)

ผู้อำนวยการกองคลัง

ลงชื่อ.....กรรมการ

(นางสุพิชญา น้อยดี)

นักวิชาการศึกษาวินิจฉัยการ

ลงชื่อ.....กรรมการ

(นายนิรันดร์ อุ่นเนื้อ)

นายช่างโยธาชำนาญงาน




โครงการ	สถานที่	บ้านภูมิไพบ	หมู่บ้าน	บ้านภูมิไพบ หมู่ที่ ๘ ตำบล อำเภอสังขะ จังหวัดสุรินทร์	ผู้ตรวจ	นายประเสริฐ จิตพิทักษ์ ภ. 10175	เห็นชอบ	นางสาวมยุรี สุวรรณราช ปลัด อบตม	Draw No.	TOTAL
ก่อสร้างฐานพัฒนาเด็กเล็ก บ้านภูมิไพบ	หน่วยงาน	องค์การบริหารส่วนตำบล							๒	
	เขียนแบบ	นายธีรวัชร อุ่นเณร	นายช่างโยธาชำนาญงาน				อนุมัติ	นายอภิวัฒน์ พงษ์การพงศ์ นายก อบตม	๒	

รายการประกอบแบบ


วัสดุงานคอนกรีต	- ส่วนที่เป็น โครงสร้าง ค.ส.ล. เช่น ฐานราก เสา คาน พื้น ใ้ปูนซีเมนต์ปอร์ตแลนด์ - งานก่ออิฐ ฉาบปูน ใ้ปูนซีเมนต์ผสม - ผังก่ออิฐ ส่วนที่ติดกับวงกบประตู หน้าต่าง หรือความสูงเกิน 2.00 เมตร จะต้องยื่นเกิน ค.ส.ล. ความหนาเท่ากับแผ่นอิฐ - การผสมคอนกรีต ต้องผสมด้วยเครื่อง โดยทำการตรวจวัดให้ได้ตาม อัตราส่วนดังนี้ 1. คอนกรีตทั่วไป 1:2:4 2. คอนกรีตหยาบ 1:3:5 - คอนกรีตที่ผสมแล้วต้องใ้ให้หมดภายใน 30 นาที - การถอดไม้แบบ ไม้รองรับ และกั้นอื่นต่างๆ จะถอดได้เมื่อระยะเวลาผ่านไปดังต่อไปนี้ 1. ไม้ข้างภายใน 24 ชั่วโมง 2. ไม้ข้างเสาเฉพาะเหนือพื้นดิน 3 วัน 3. ไม้ค้ำยัน 21 วัน - เมื่อถอดแบบออกแล้ว ปรากฏว่ามีผิวขรุขระหรือเป็นรูเล็ก ๆ หรือน้ำใ้ชุ่มแล้วดูด้วย ปูนซีเมนต์, ทราช 1:2 ใ้เรียบเป็นผิวเรียบทั่วกัน ถ้าถอดแบบออกมาแล้วผิวเป็นโพรงจะต้อง ทุบทิ้งแล้วหล่อใหม่ - การรักษาคอนกรีตภายใน 24 ชั่วโมง ที่คอนกรีตยังใ้แข็งตัวจะต้องไม่ใ้ถูกน้ำถูกฝน หลังก่อนนั้นใ้บ่มด้วยน้ำและกระสอบชุบน้ำใ้ชุ่มตลอดเวลา 7 วัน - ระดับ +0.00 ที่ทำการก่อสร้าง - ระดับ อื่น ๆ ใ้ถือตัวเลขในแบบสถาปัตย์กรรม	พนักงาน งานสี	- ผ1 ก่อปลอก ฉาบเรียบ - ใ้ใ้สีทั้งสีจริงและสีรองพื้น - ส่วนที่เป็นปูนฉาบใ้สีพลาสติก - ส่วนที่เป็นไม้ใ้สีน้ำมัน - ส่วนที่เป็นเหล็กใ้สีน้ำมัน ทาสีกันสนิมรองพื้นก่อน - การทาสีใ้สีรองพื้นก่อน 1 ครั้ง ทาสีจริง 2 ครั้ง
ระดับอาคาร			

รายการได้ขั้แต่แย้ง ใ้ผู้รับจ้างปฏิบัติใ้ถูกต้องตามข้อเท็จจริงและมั่นคงแข็งแรง โดยไม่มีข้อได้แย้ง และความเห็นของผู้ควบคุมงานและ คณะกรรมการตรวจการจ้างจึงถือเป็นข้อยุติ


โครงการ	สถานที่	บ้านภูมิโปน หมู่ที่ 5 ตำบลม อำเภอสังขะ จังหวัดสุรินทร์	วิศวกร	นายประเสริฐ จิตต์จักร ภย. 10175	เห็นชอบ	นางสาวมธุรี สุวรรณราช ปลัด อบต.ม	Draw No.	TOTAL
ก่อสร้างศูนย์พัฒนาเด็กเล็ก บ้านภูมิโปน	หน่วยงาน	องค์การบริหารส่วนตำบล	นายฉวีรัตน์ อุ้นเื้อ	นายฉวีรัตน์ อุ้นเื้อ	นายอภิวินห์ พังทิวพงศ์ นายก อบต.ม	6		

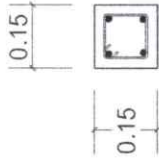

4 - DB9 มม. (เหล็กยื่น)
1 - RB6 มม. @ 0.15 (เหล็กปลอก)

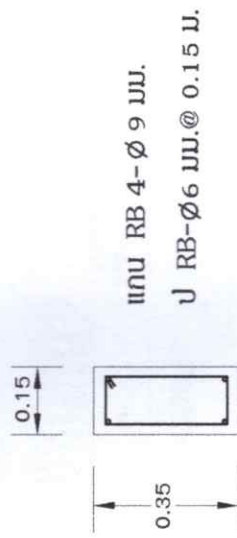


GB1 1:20

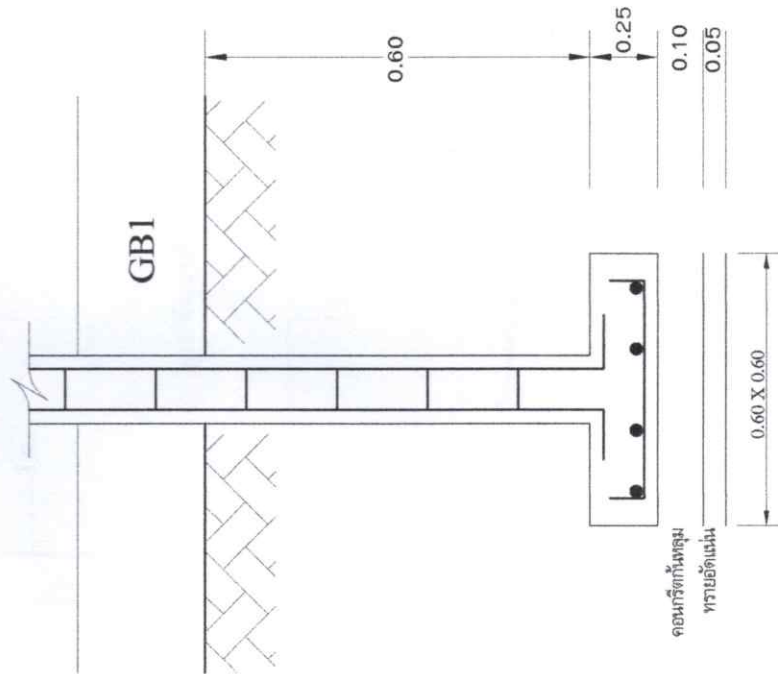


ทับหลัง 1:20

รูปขยายฐานราก C1,F1


โครงการ	สถานที่	บ้านภูมิโปน หมู่ที่ ๘ ตำบล อําเภอสงขะ จังหัดสุรินทร์	วิศวกร	นายประเสริฐ จิตสุภัท	เห็นชอบ	นางสาวมยุรี สุวรรณราช ปลัด อบต.ค	Draw No.	TOTAL
ก่อสร้างรั้วชุมชนพัฒนาเด็กเล็ก บ้านภูมิโปน	หน่วยงาน	องค์การบริหารส่วนตำบล	ตรวจ	นายนิรันดร์ อุ้นเื้อ	อนุมัติ	นายอภิวัดน์ พักพิทพงศ์ นายก อบต.ค		
	เขียนแบบ	นายนิรันดร์ อุ้นเื้อ		นายช่างโยธาชำนาญงาน				

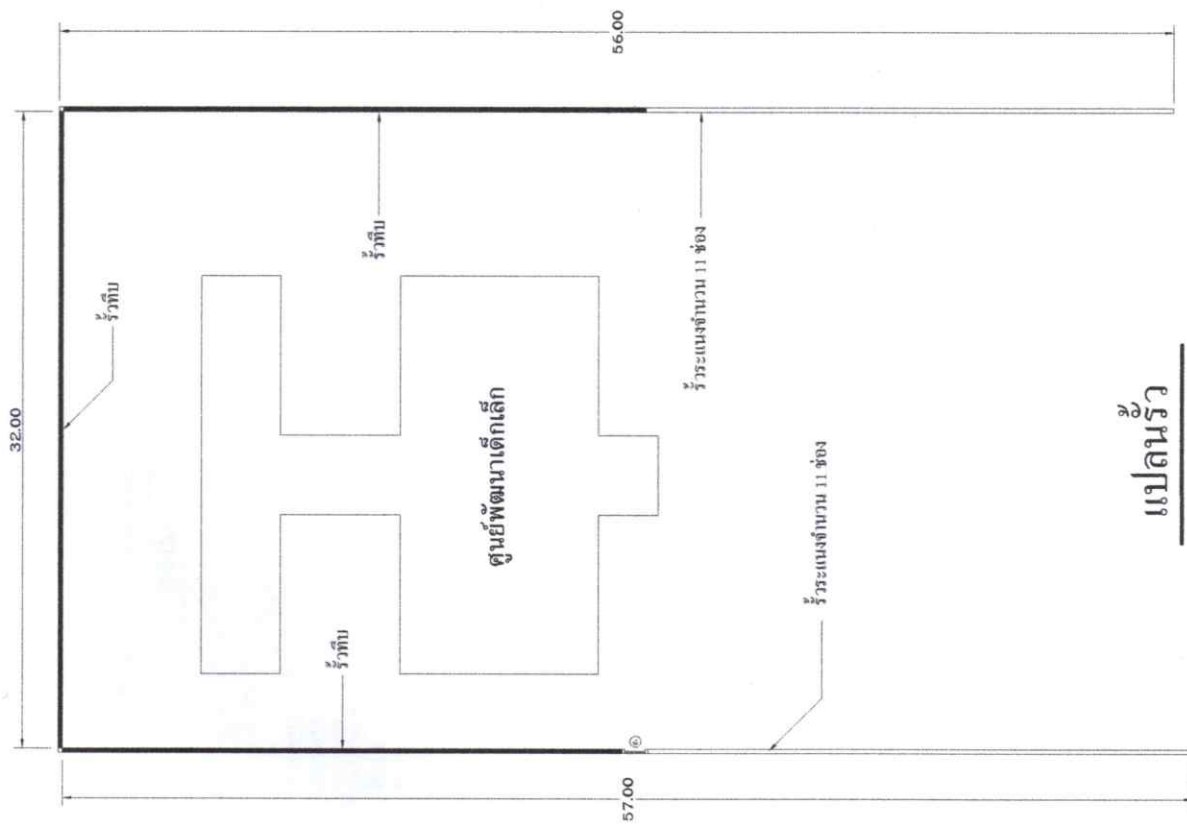


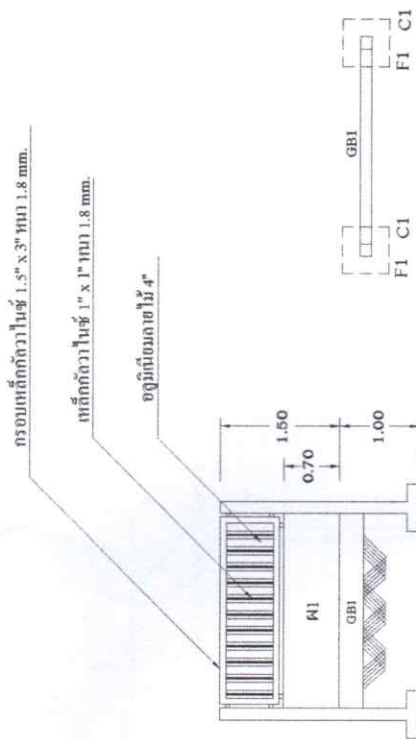


๕๖๕

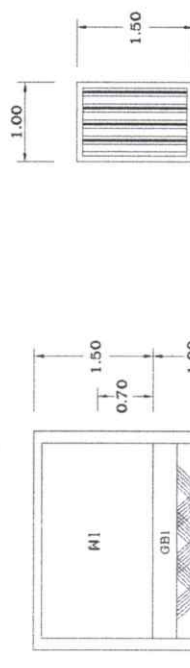


รูปด้านประตู่

	หน่วยงาน	องค์การบริหารส่วนตำบลอม		นายนิรันดร์ อุ่นเชื้อ นายช่างโยธาชำนาญงาน	อนุมัติ	นายอภิวัฒน์ พัวแก้วพงศ์ นายก อบต.ดม		
ก่อสร้างฐานพัฒนาเด็กเล็ก บ้านภูสีโปน	เขียนแบบ	นายธีรวัฒน์ อุ่นเชื้อ	นายช่างโยธาชำนาญงาน					

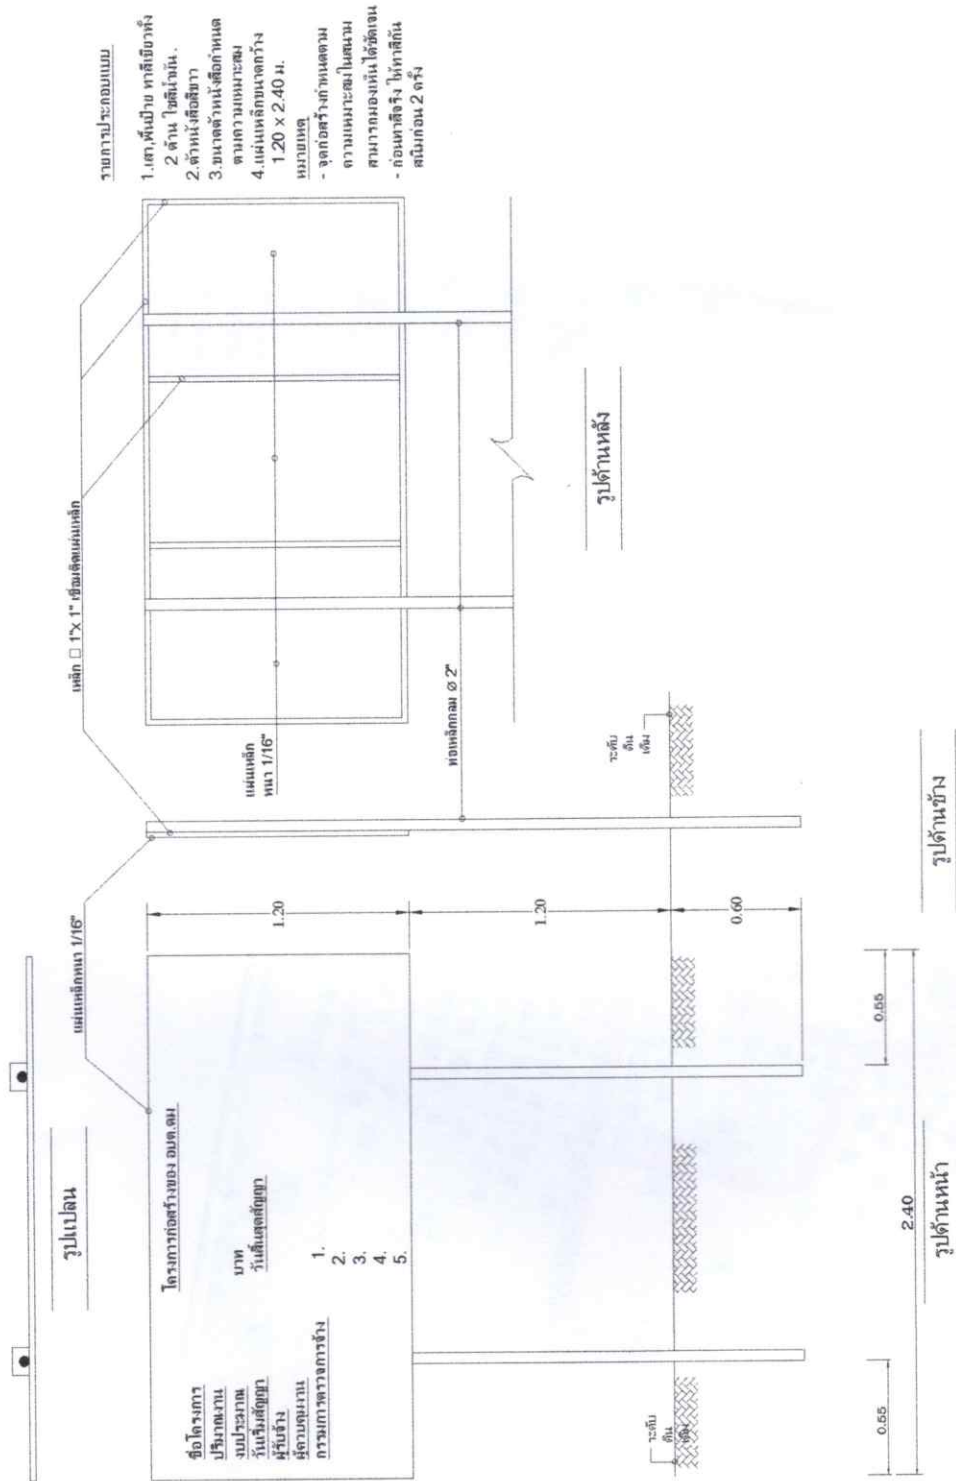

โครงการ	สถานที่	บ้านภูมิโพน หมู่ 7 ตำบล อ่าวสังข์ จังหวัดสุรินทร์	วิศวกร	นายประเสริฐ จิตต์พาทย์ ภ.ช. 10175	เห็นชอบ	นางสาวสุรี สุวรรณราช ปลัด อบต.ดม	Draw No.	TOTAL
ก่อสร้าง	หน่วยงาน	องค์การบริหารส่วนตำบล	ตรวจ	นายธีรวัฒน์ อุ่นเชื้อ นายช่างโยธาชำนาญงาน	อนุมัติ	นายอภิวัดน์ พัทธพงศ์ นายก อบต.ดม	๒	